








Plan-Nr.: 418_021_01-E
Titel: Dienstbarkeitsplan 01 - Unterflurcontainer
Mst: 1:2000

- Parzellen Kauf
- Parzellen Baurecht
- Dienstbarkeit
- Gemeindeverband
- Gemeindeverband geplant

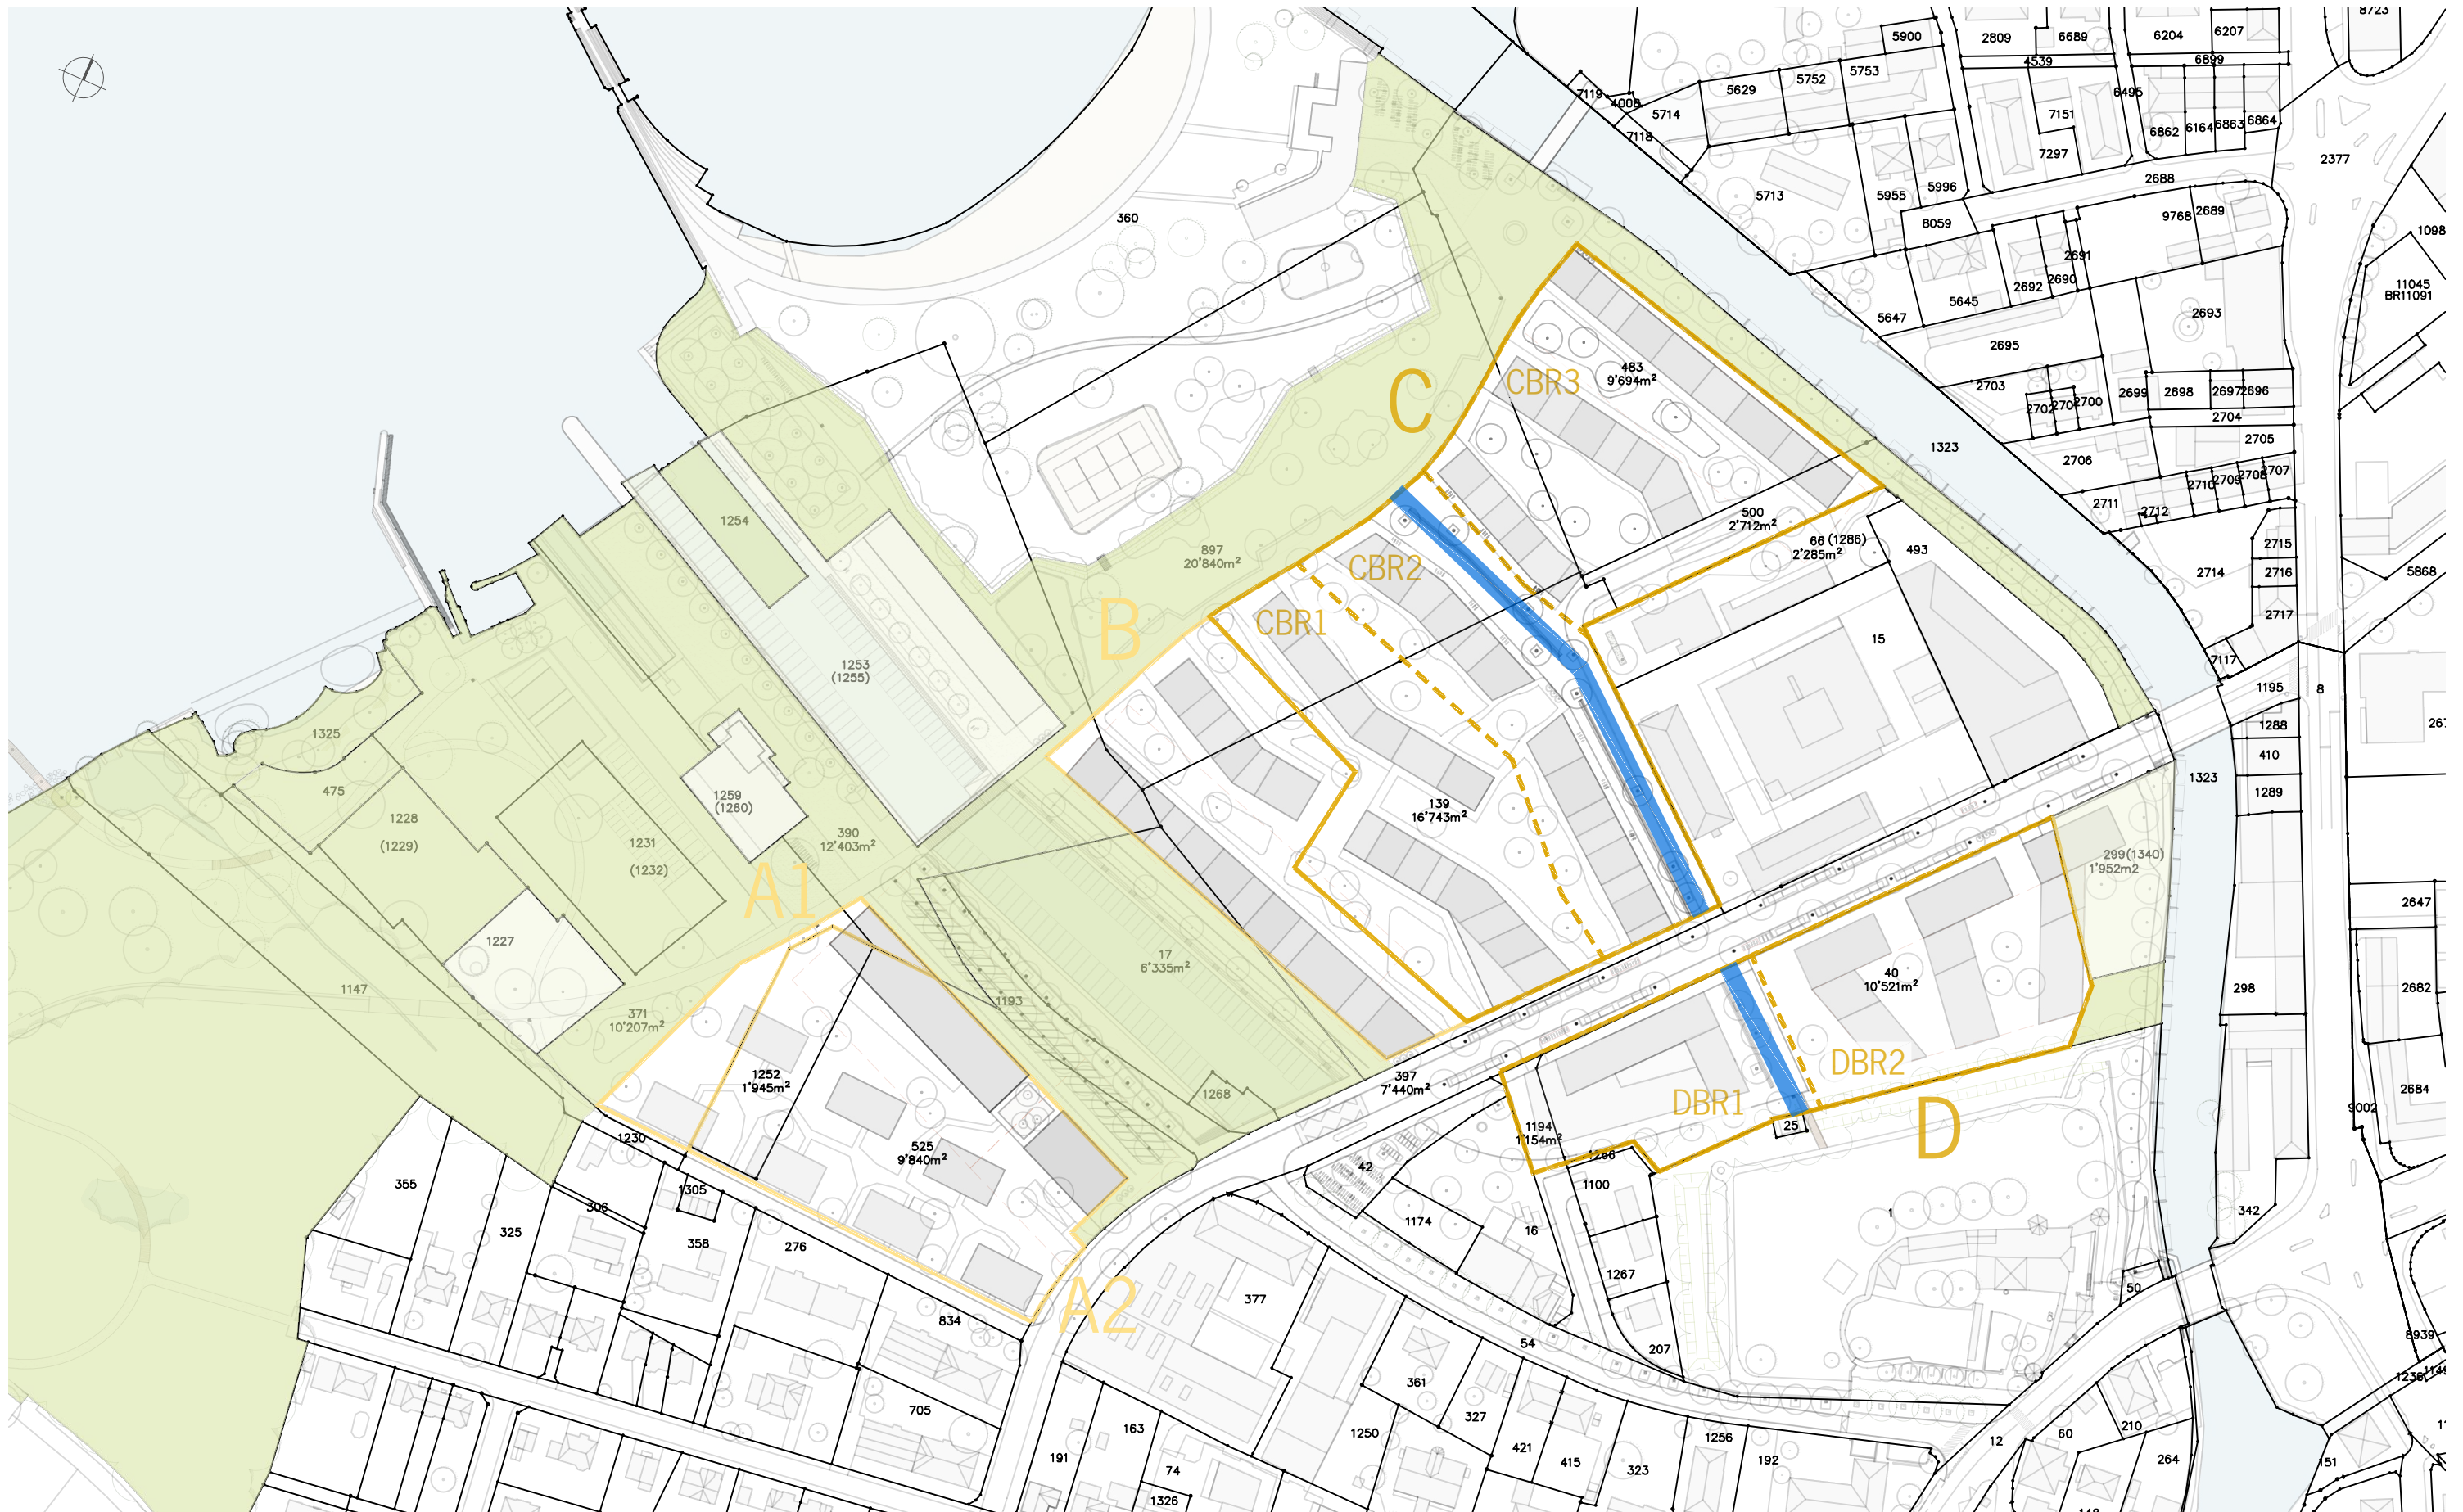
AGGLOlac_citélac








Plan-Nr.: 418_021_02-E
Titel: Dienstbarkeitsplan 02 - Einleitung in Sickergraben
Mst: 1:2000

-  Parzellen Kauf
-  Parzellen Baurecht
-  Dienstbarkeit
-  Gemeindeverband
-  Gemeindeverband geplant

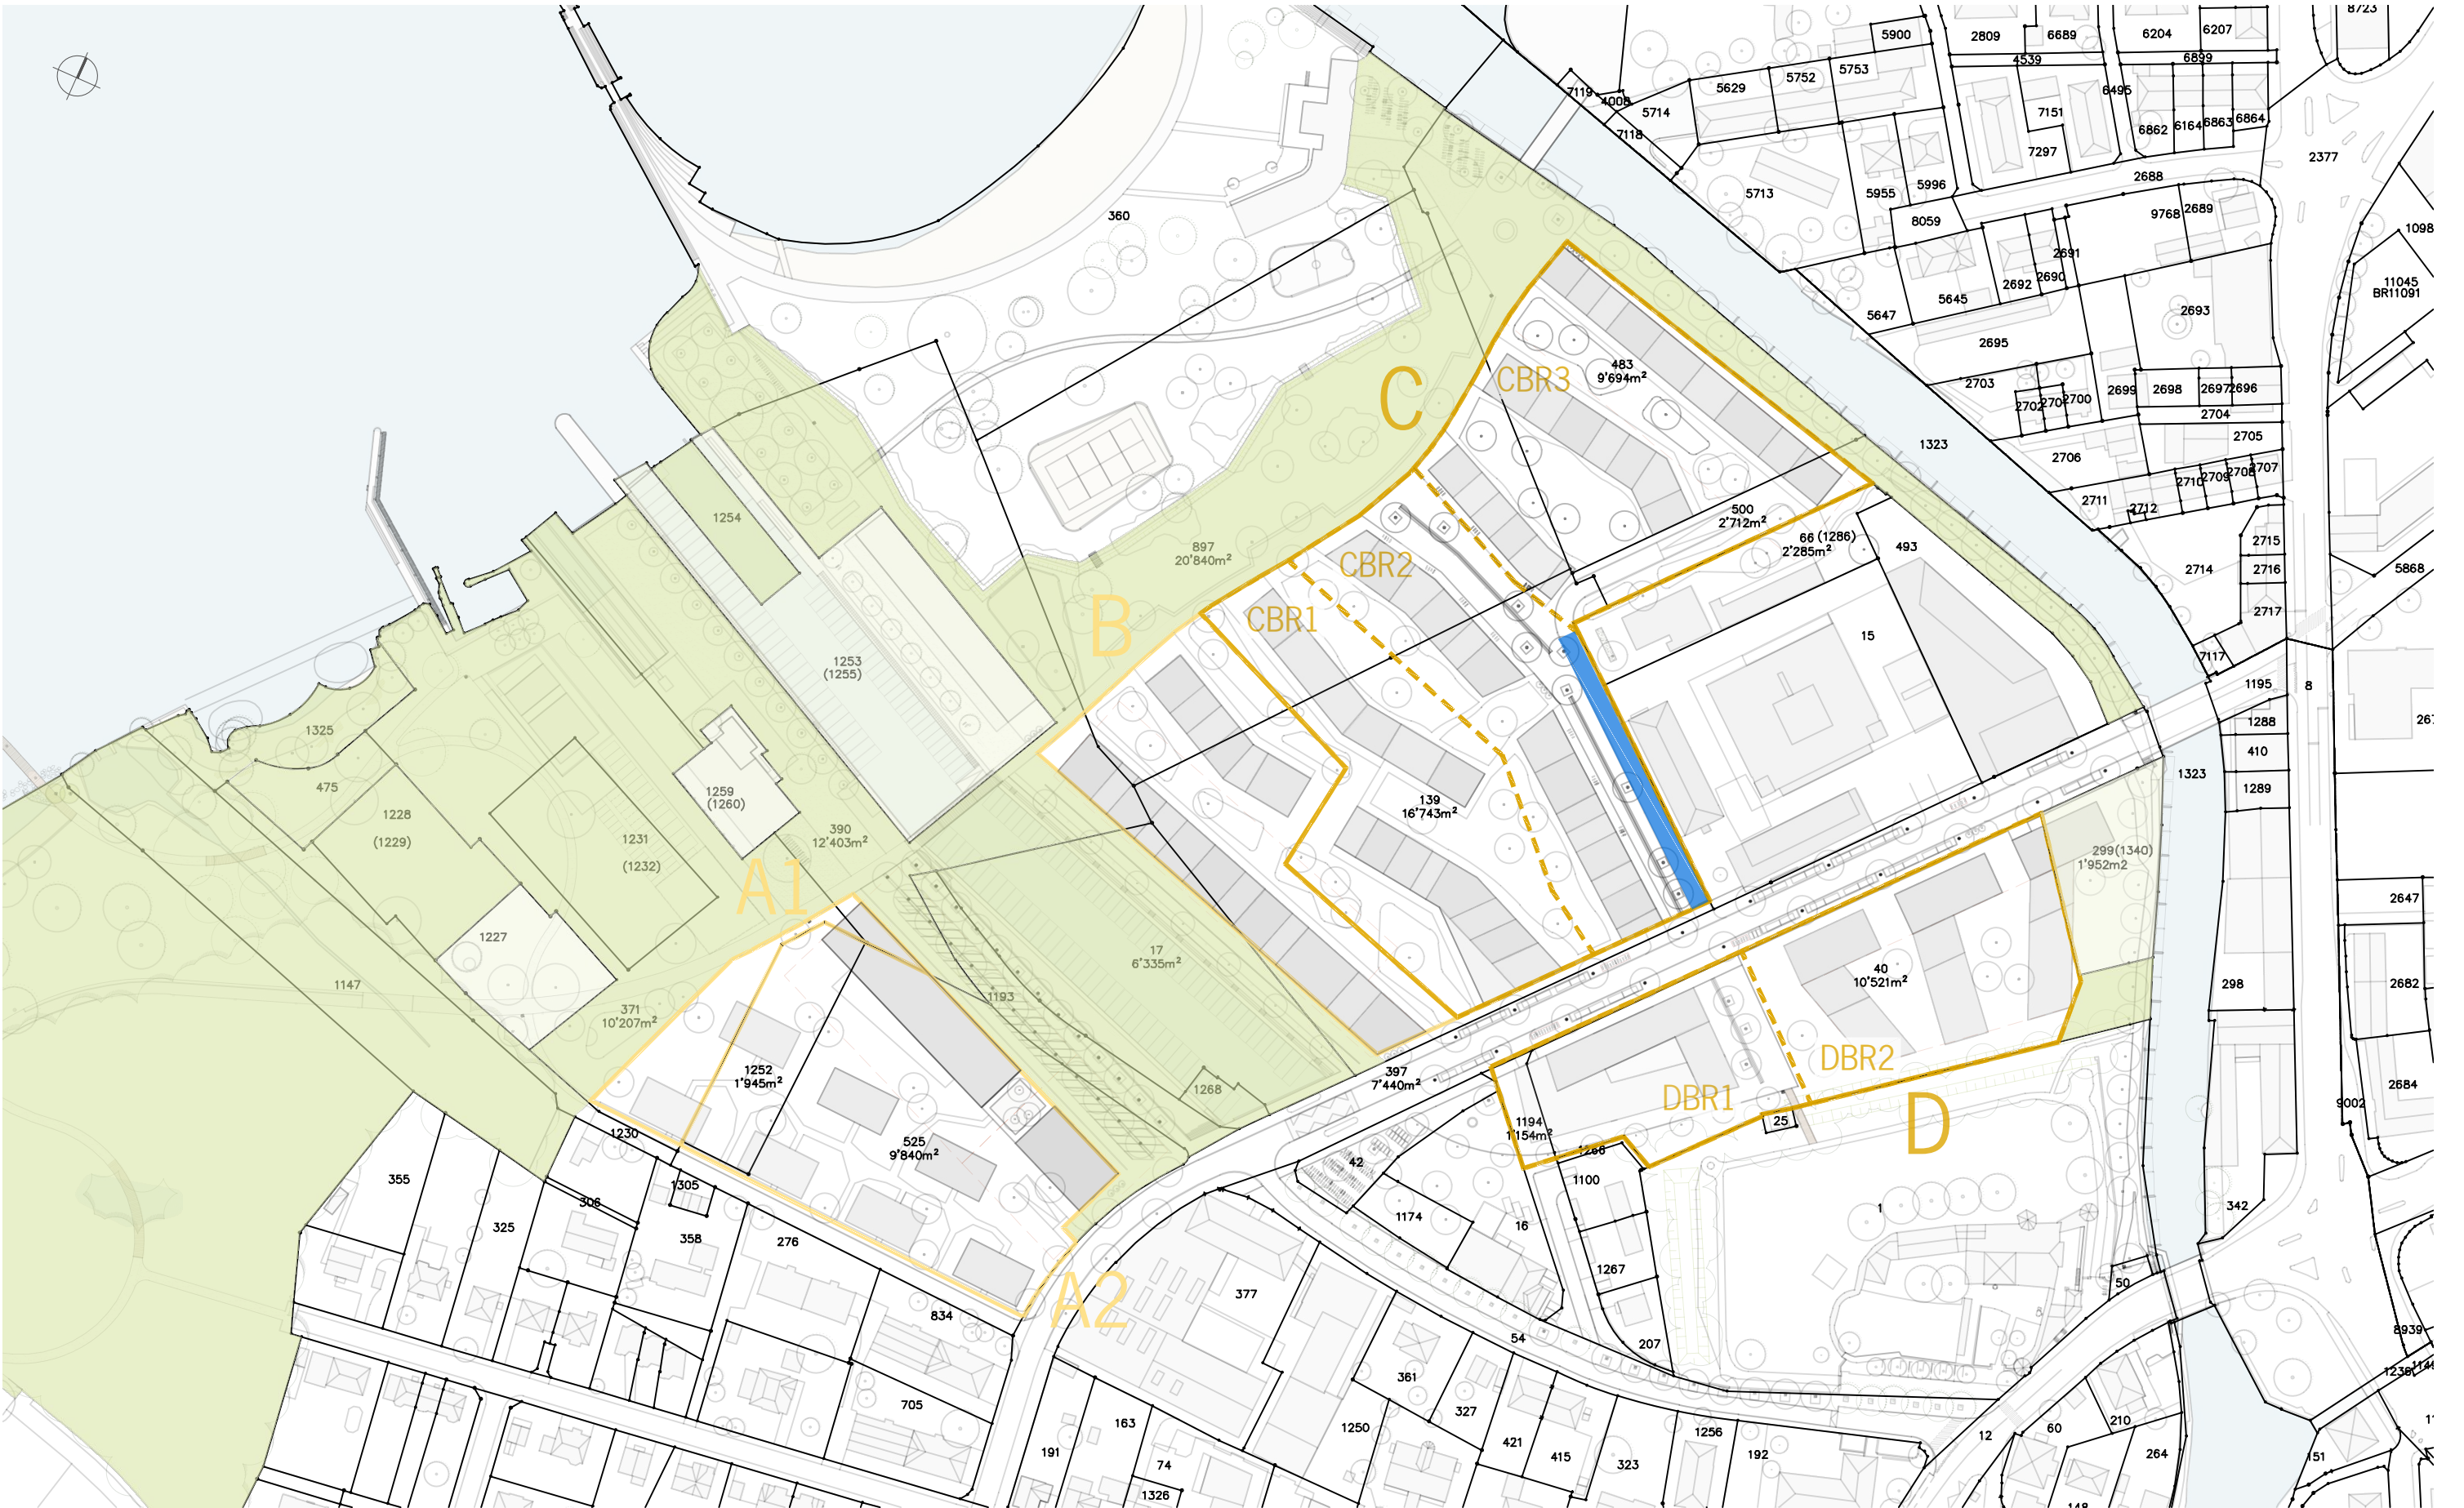
AGGLOlac_citélac








Plan-Nr.: 418_021_03-E
 Titel: Dienstbarkeitsplan 03 - Fuss- und Velowegrecht während der Bauzeit
 Mst: 1:2000

	Parzellen Kauf
	Parzellen Baurecht
	Dienstbarkeit
	Gemeindeverband
	Gemeindeverband geplant

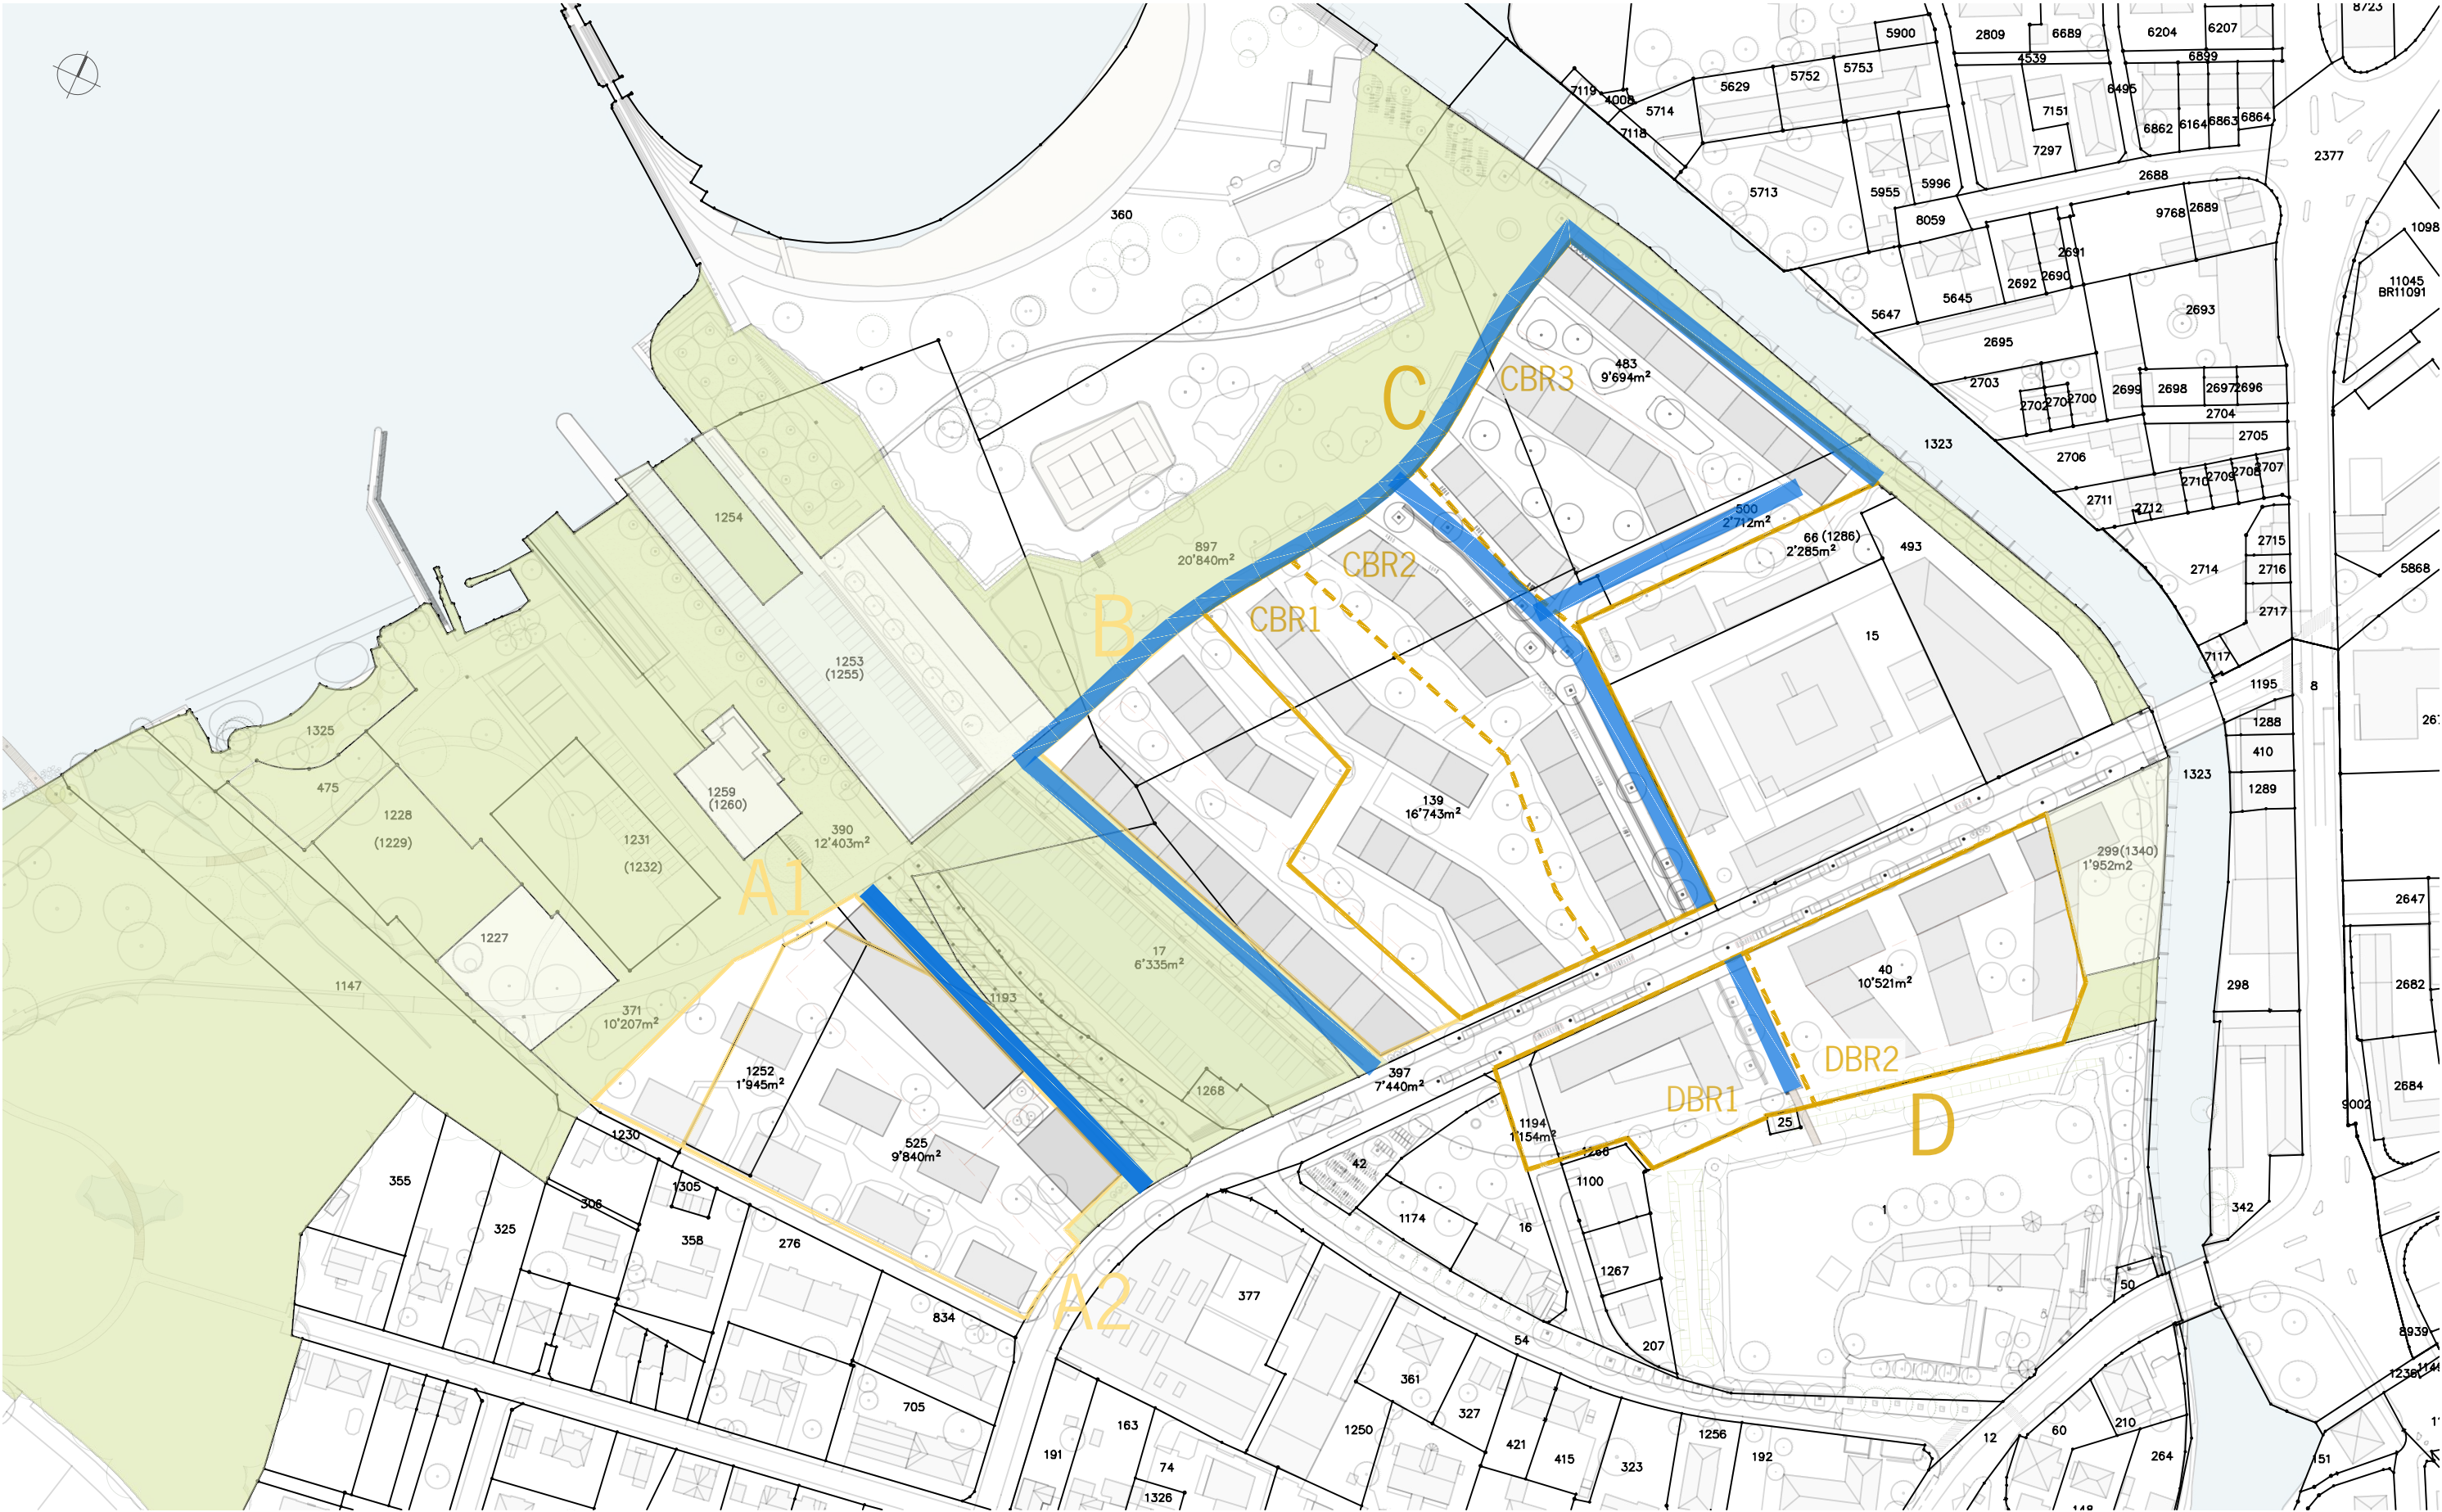
AGGLOlac_citélac



Plan-Nr.: 418_021_04-E
 Titel: Dienstbarkeitsplan 04 - Fuss- und Fahrwegrecht Zugang Lago Lodge und BKW während der Bauzeit
 Mst: 1:2000

-  Parzellen Kauf
-  Parzellen Baurecht
-  Dienstbarkeit
-  Gemeindeverband
-  Gemeindeverband geplant

AGGLOlac_citélac



Plan-Nr.: 418_021_05-E
Titel: Dienstbarkeitsplan 05 - Zufahrtsrecht für Unterhalt, Reinigung und Umzug
Mst: 1:2000

- Parzellen Kauf
- Parzellen Baurecht
- Dienstbarkeit
- Gemeindeverband
- Gemeindeverband geplant

AGGLOlac_citélac

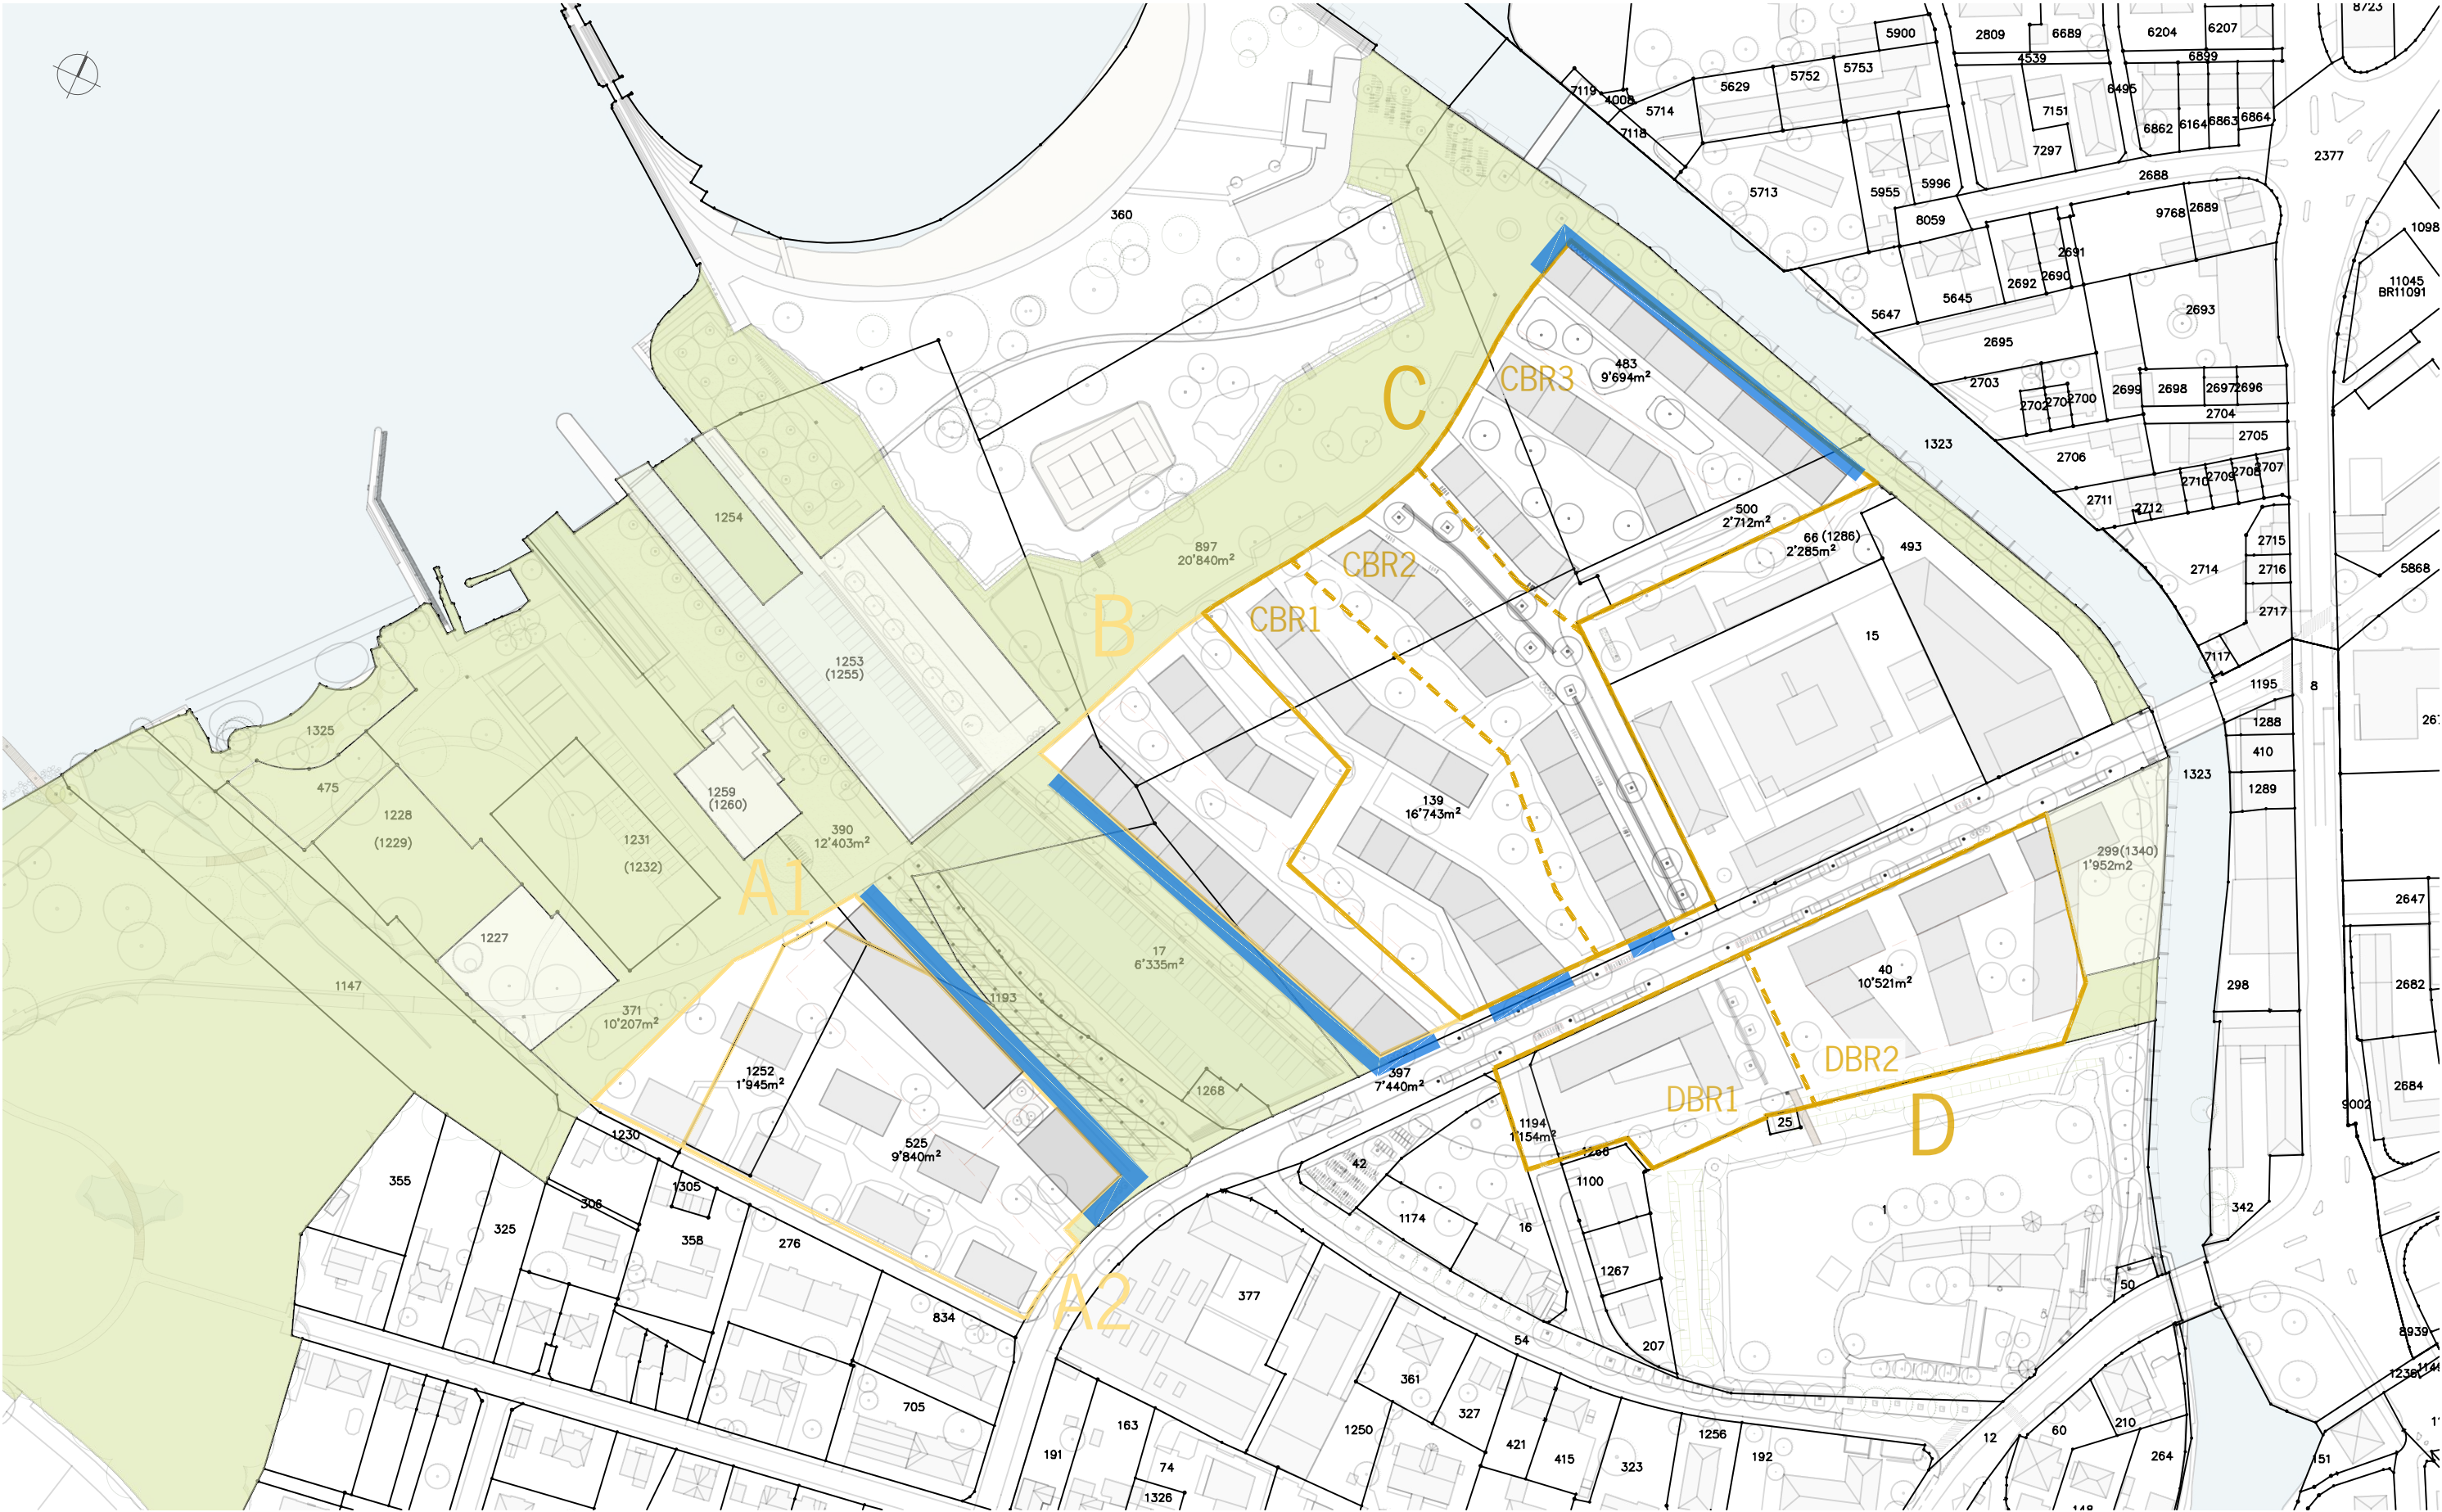




Plan-Nr.: 418_021_07-E
Titel: Dienstbarkeitsplan 07 - Zufahrtsrecht Hotellerie
Mst: 1:2000

- Parzellen Kauf
- Parzellen Baurecht
- Dienstbarkeit
- Gemeindeverband
- Gemeindeverband geplant

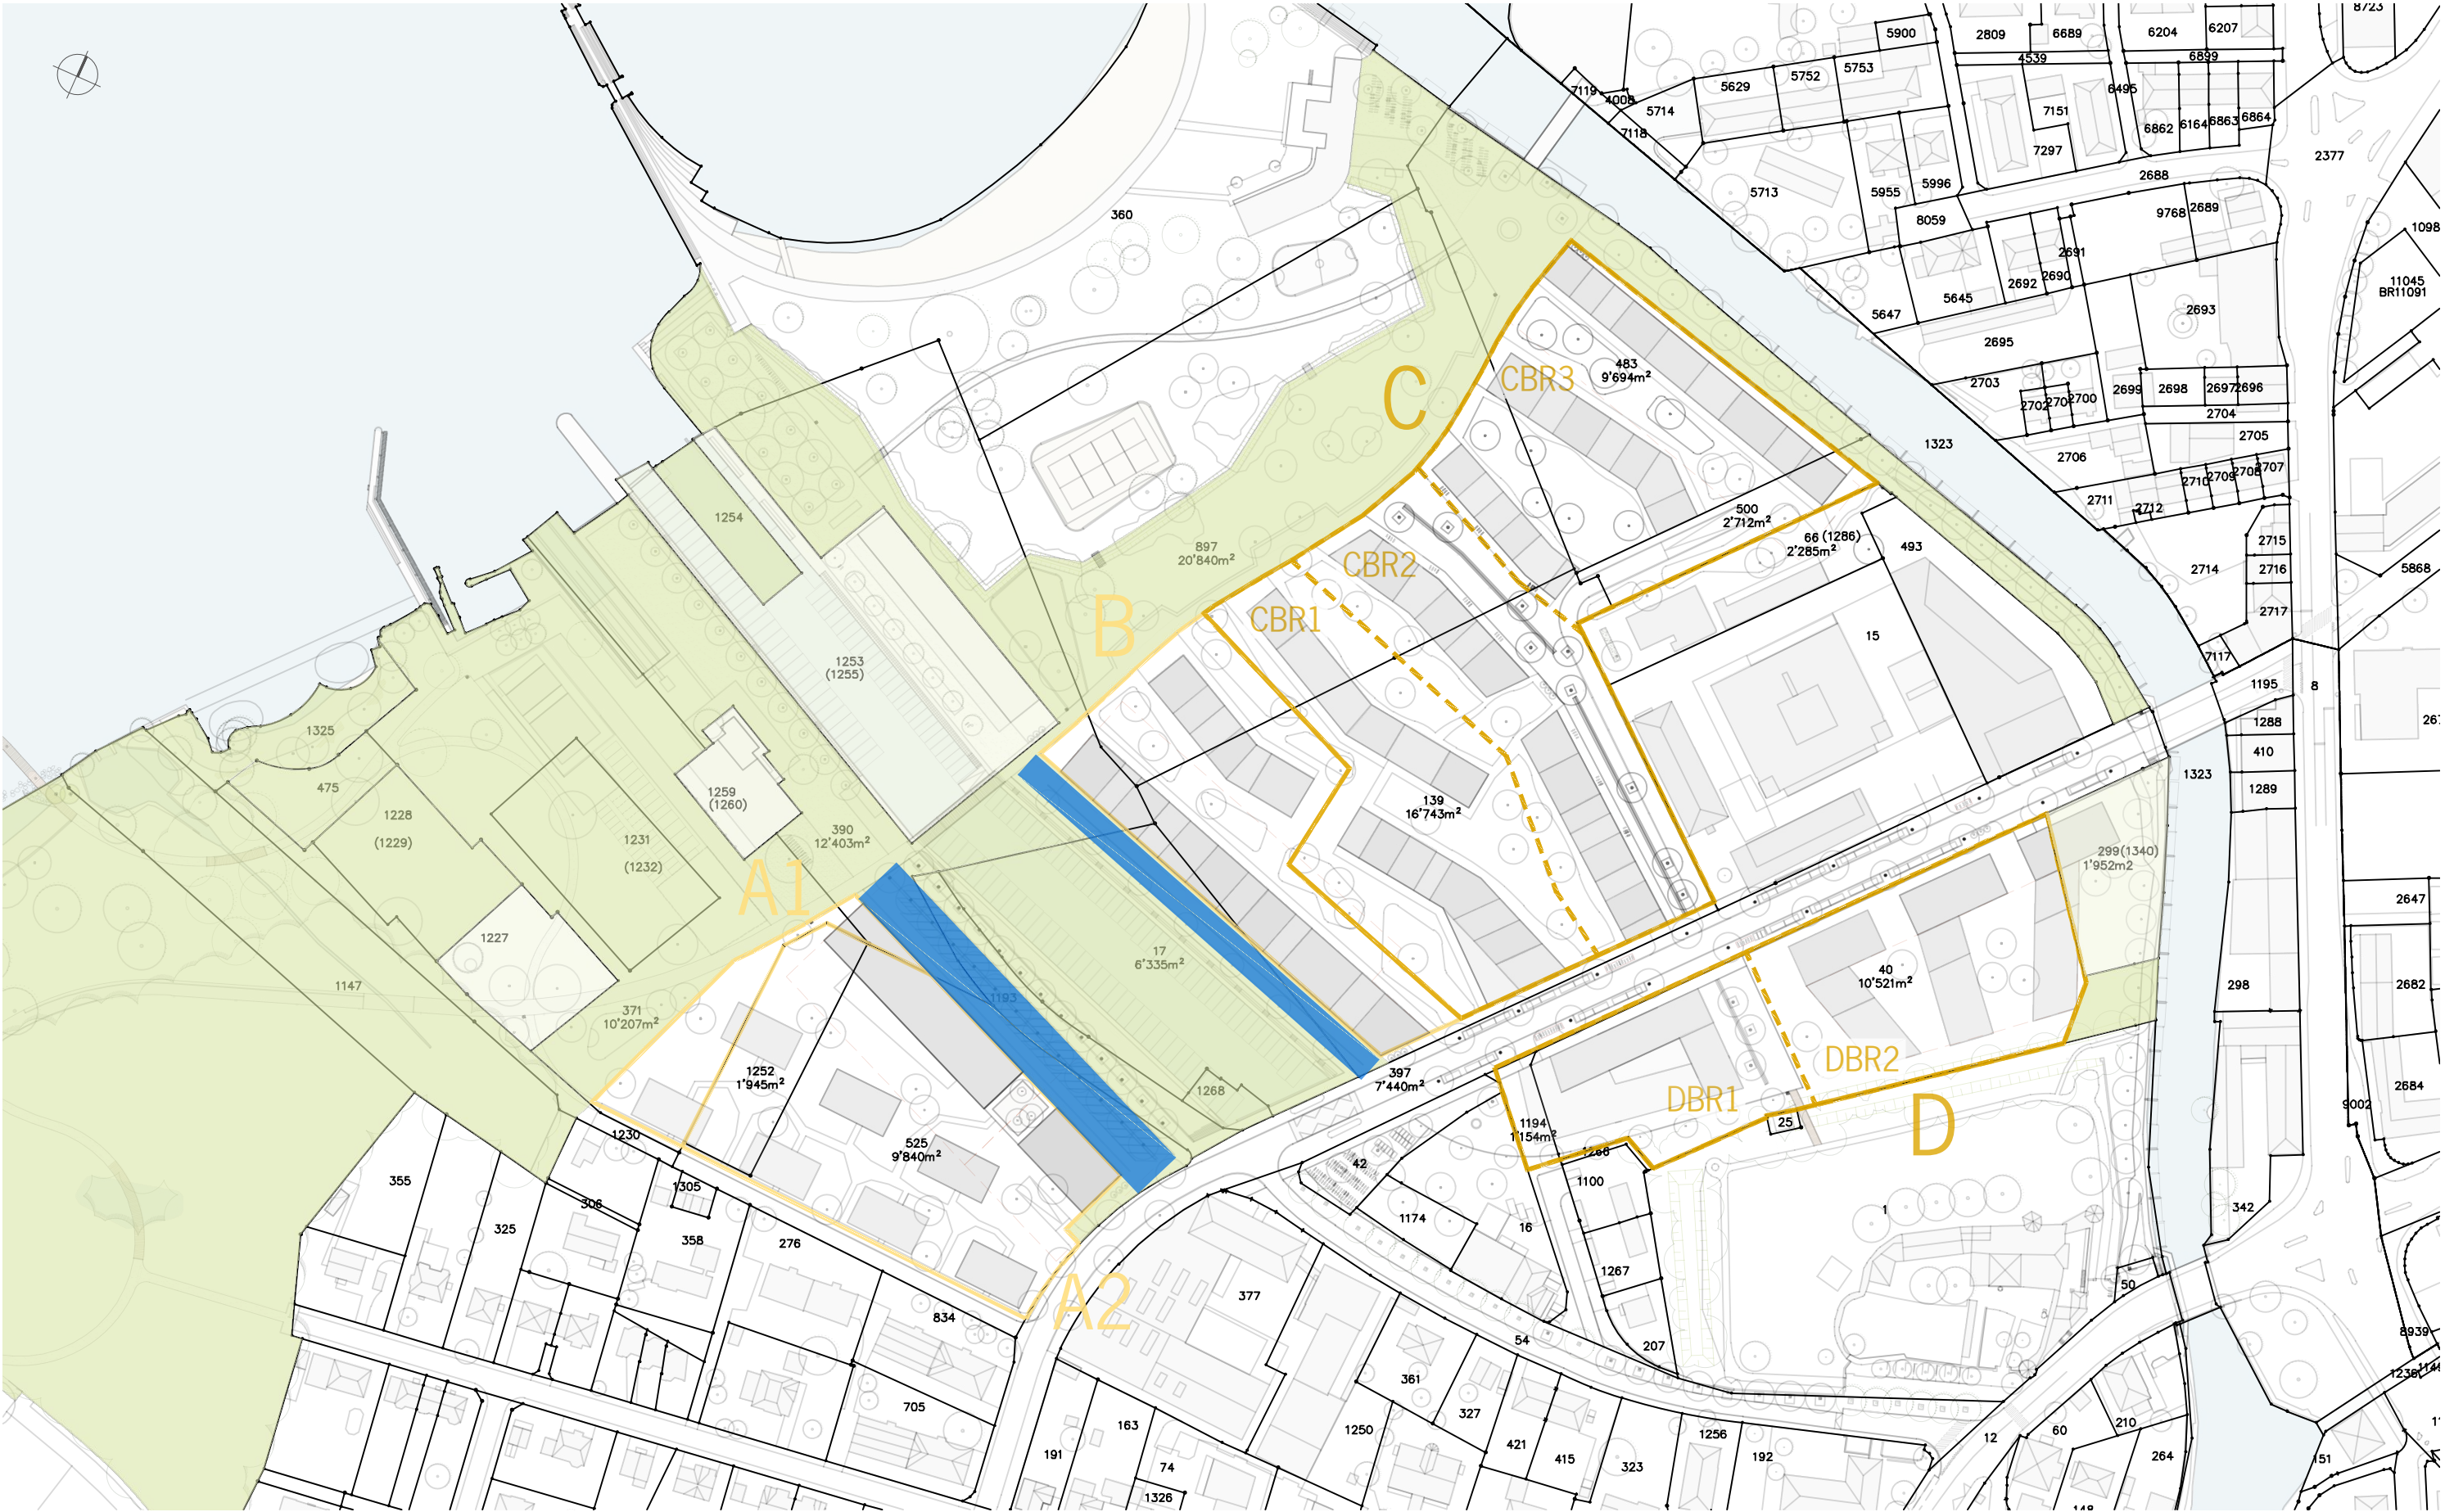
AGGLOlac_citélac



Plan-Nr.: 418_021_08-E
Titel: Dienstbarkeitsplan 08 - Überbaurecht für Balkone
Mst: 1:2000

- Parzellen Kauf
- Parzellen Baurecht
- Dienstbarkeit
- Gemeindeverband
- Gemeindeverband geplant

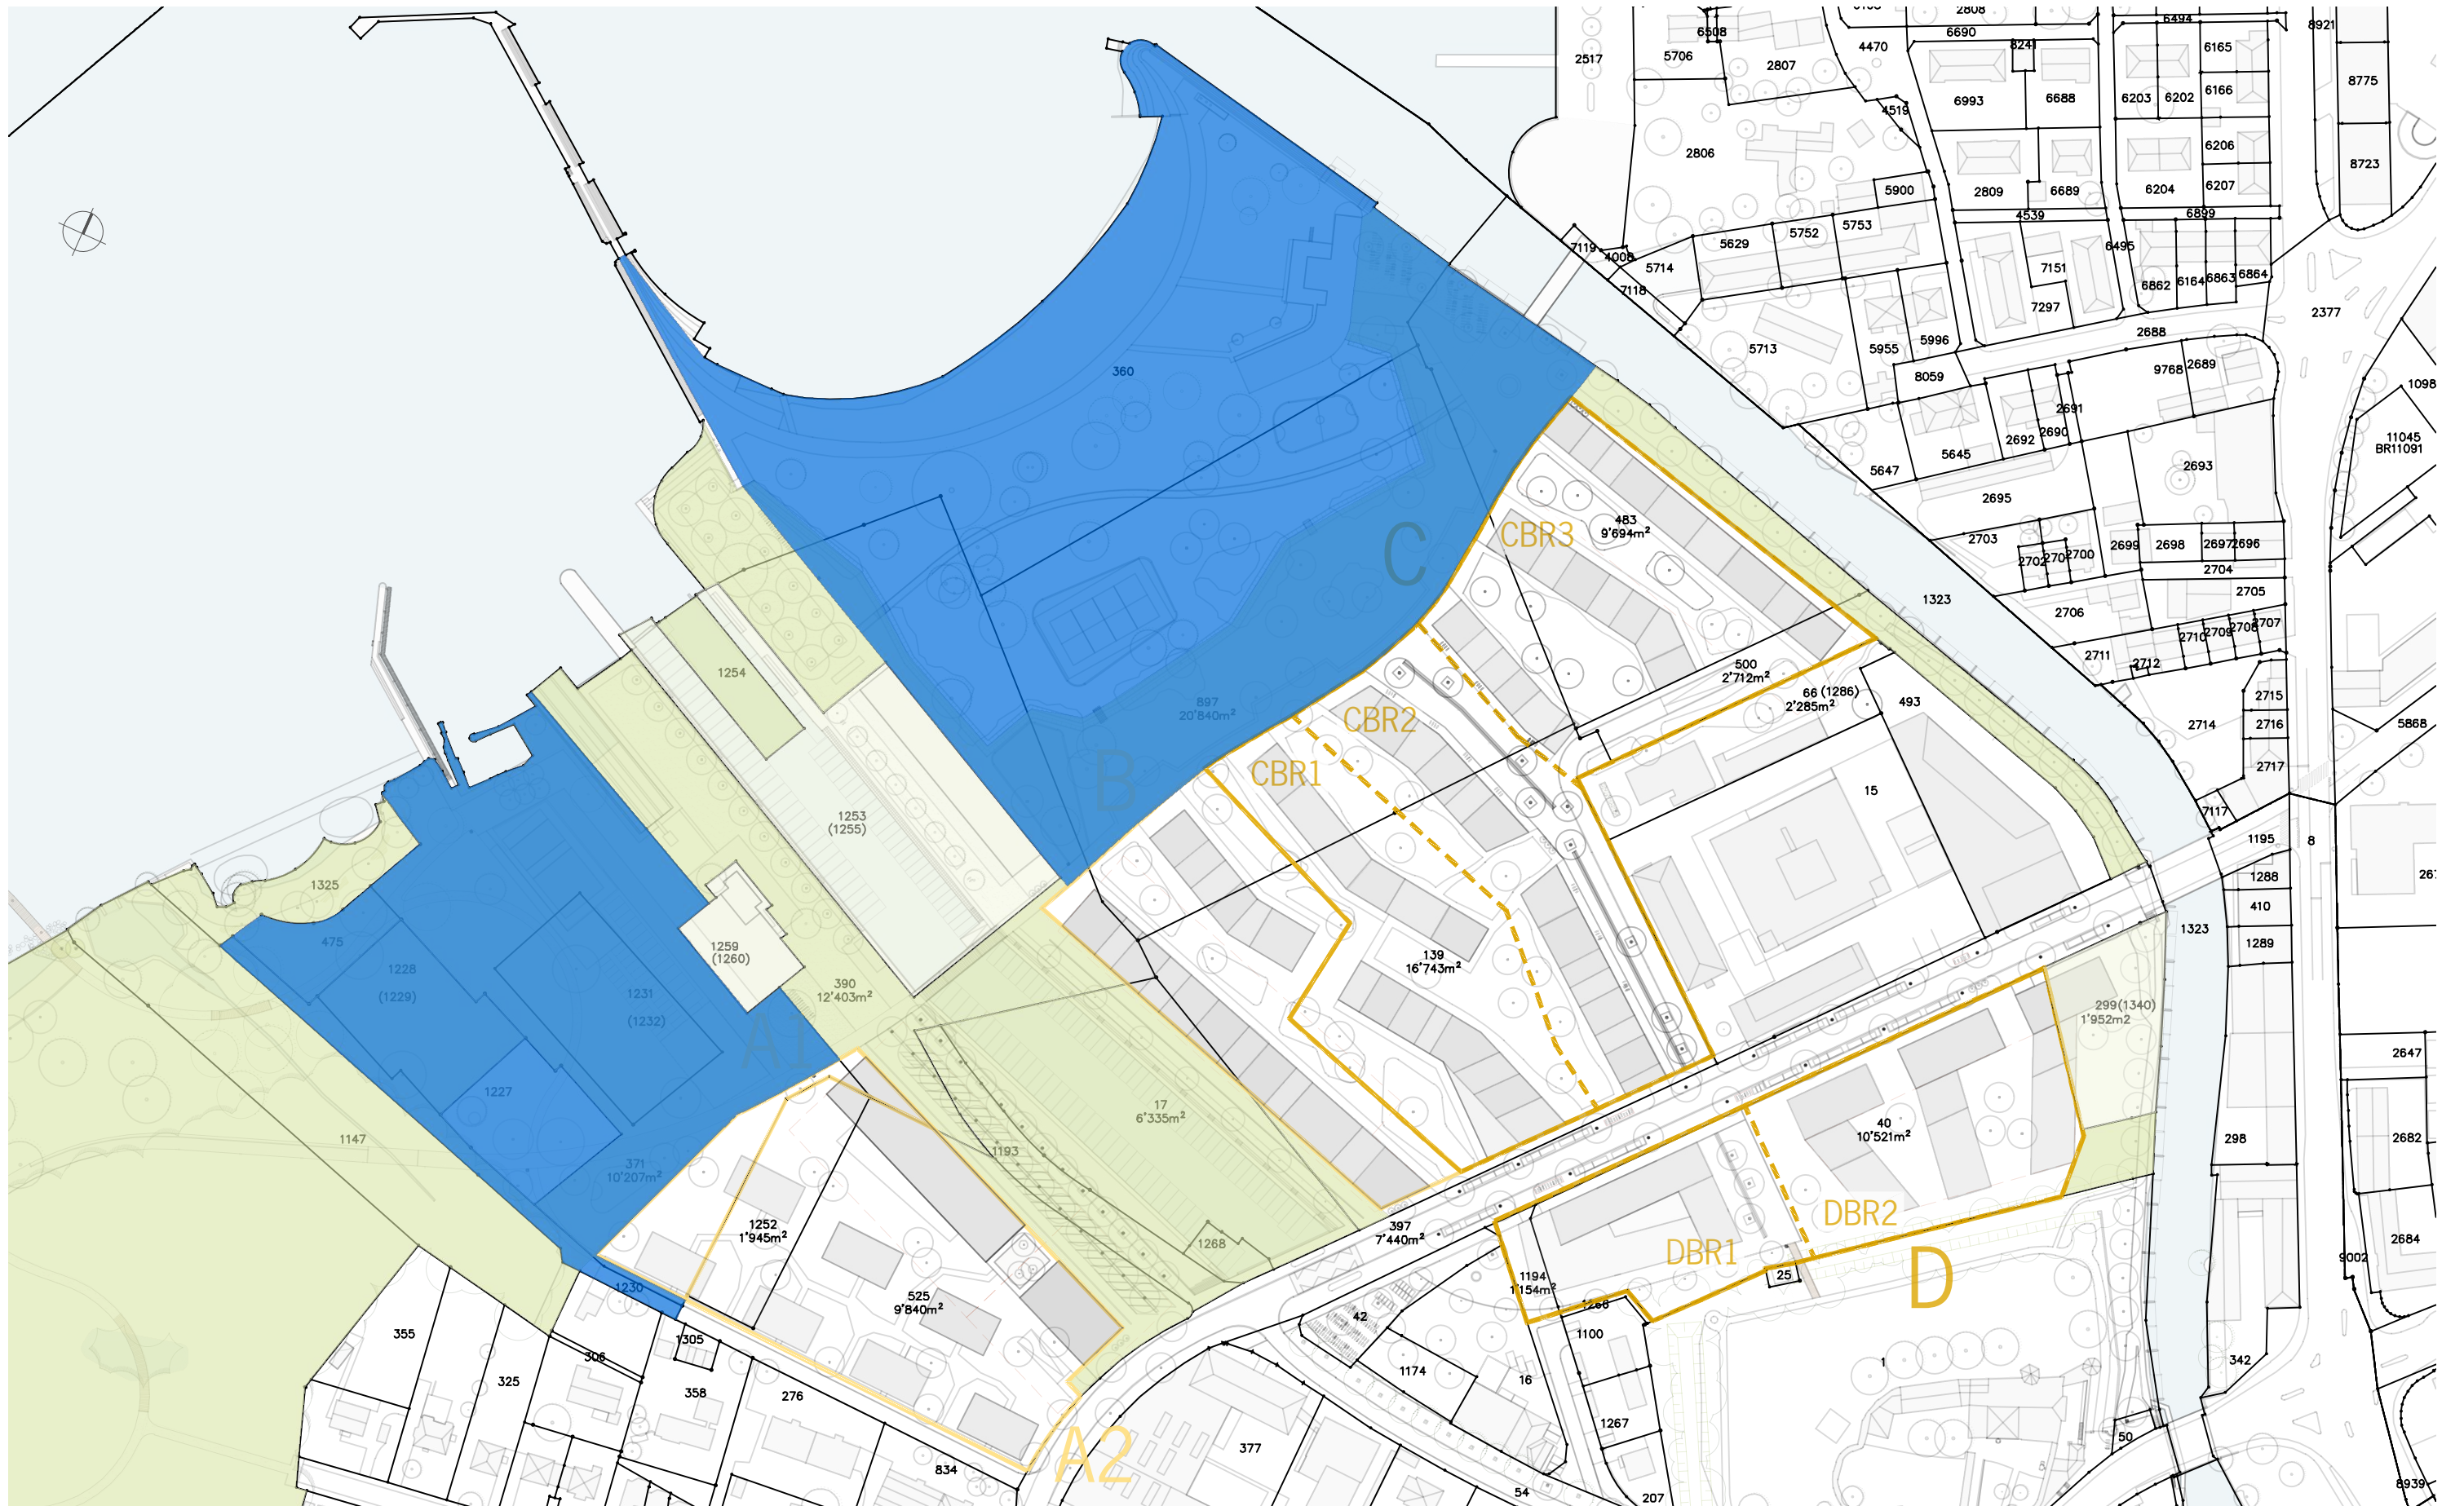
AGGLOlac_citélac








Plan-Nr.: 418_021_09-E
Titel: Dienstbarkeitsplan 09 - Überbaurecht unterirdisch
Mst: 1:2000

- Parzellen Kauf
- Parzellen Baurecht
- Dienstbarkeit
- Gemeindeverband
- Gemeindeverband geplant

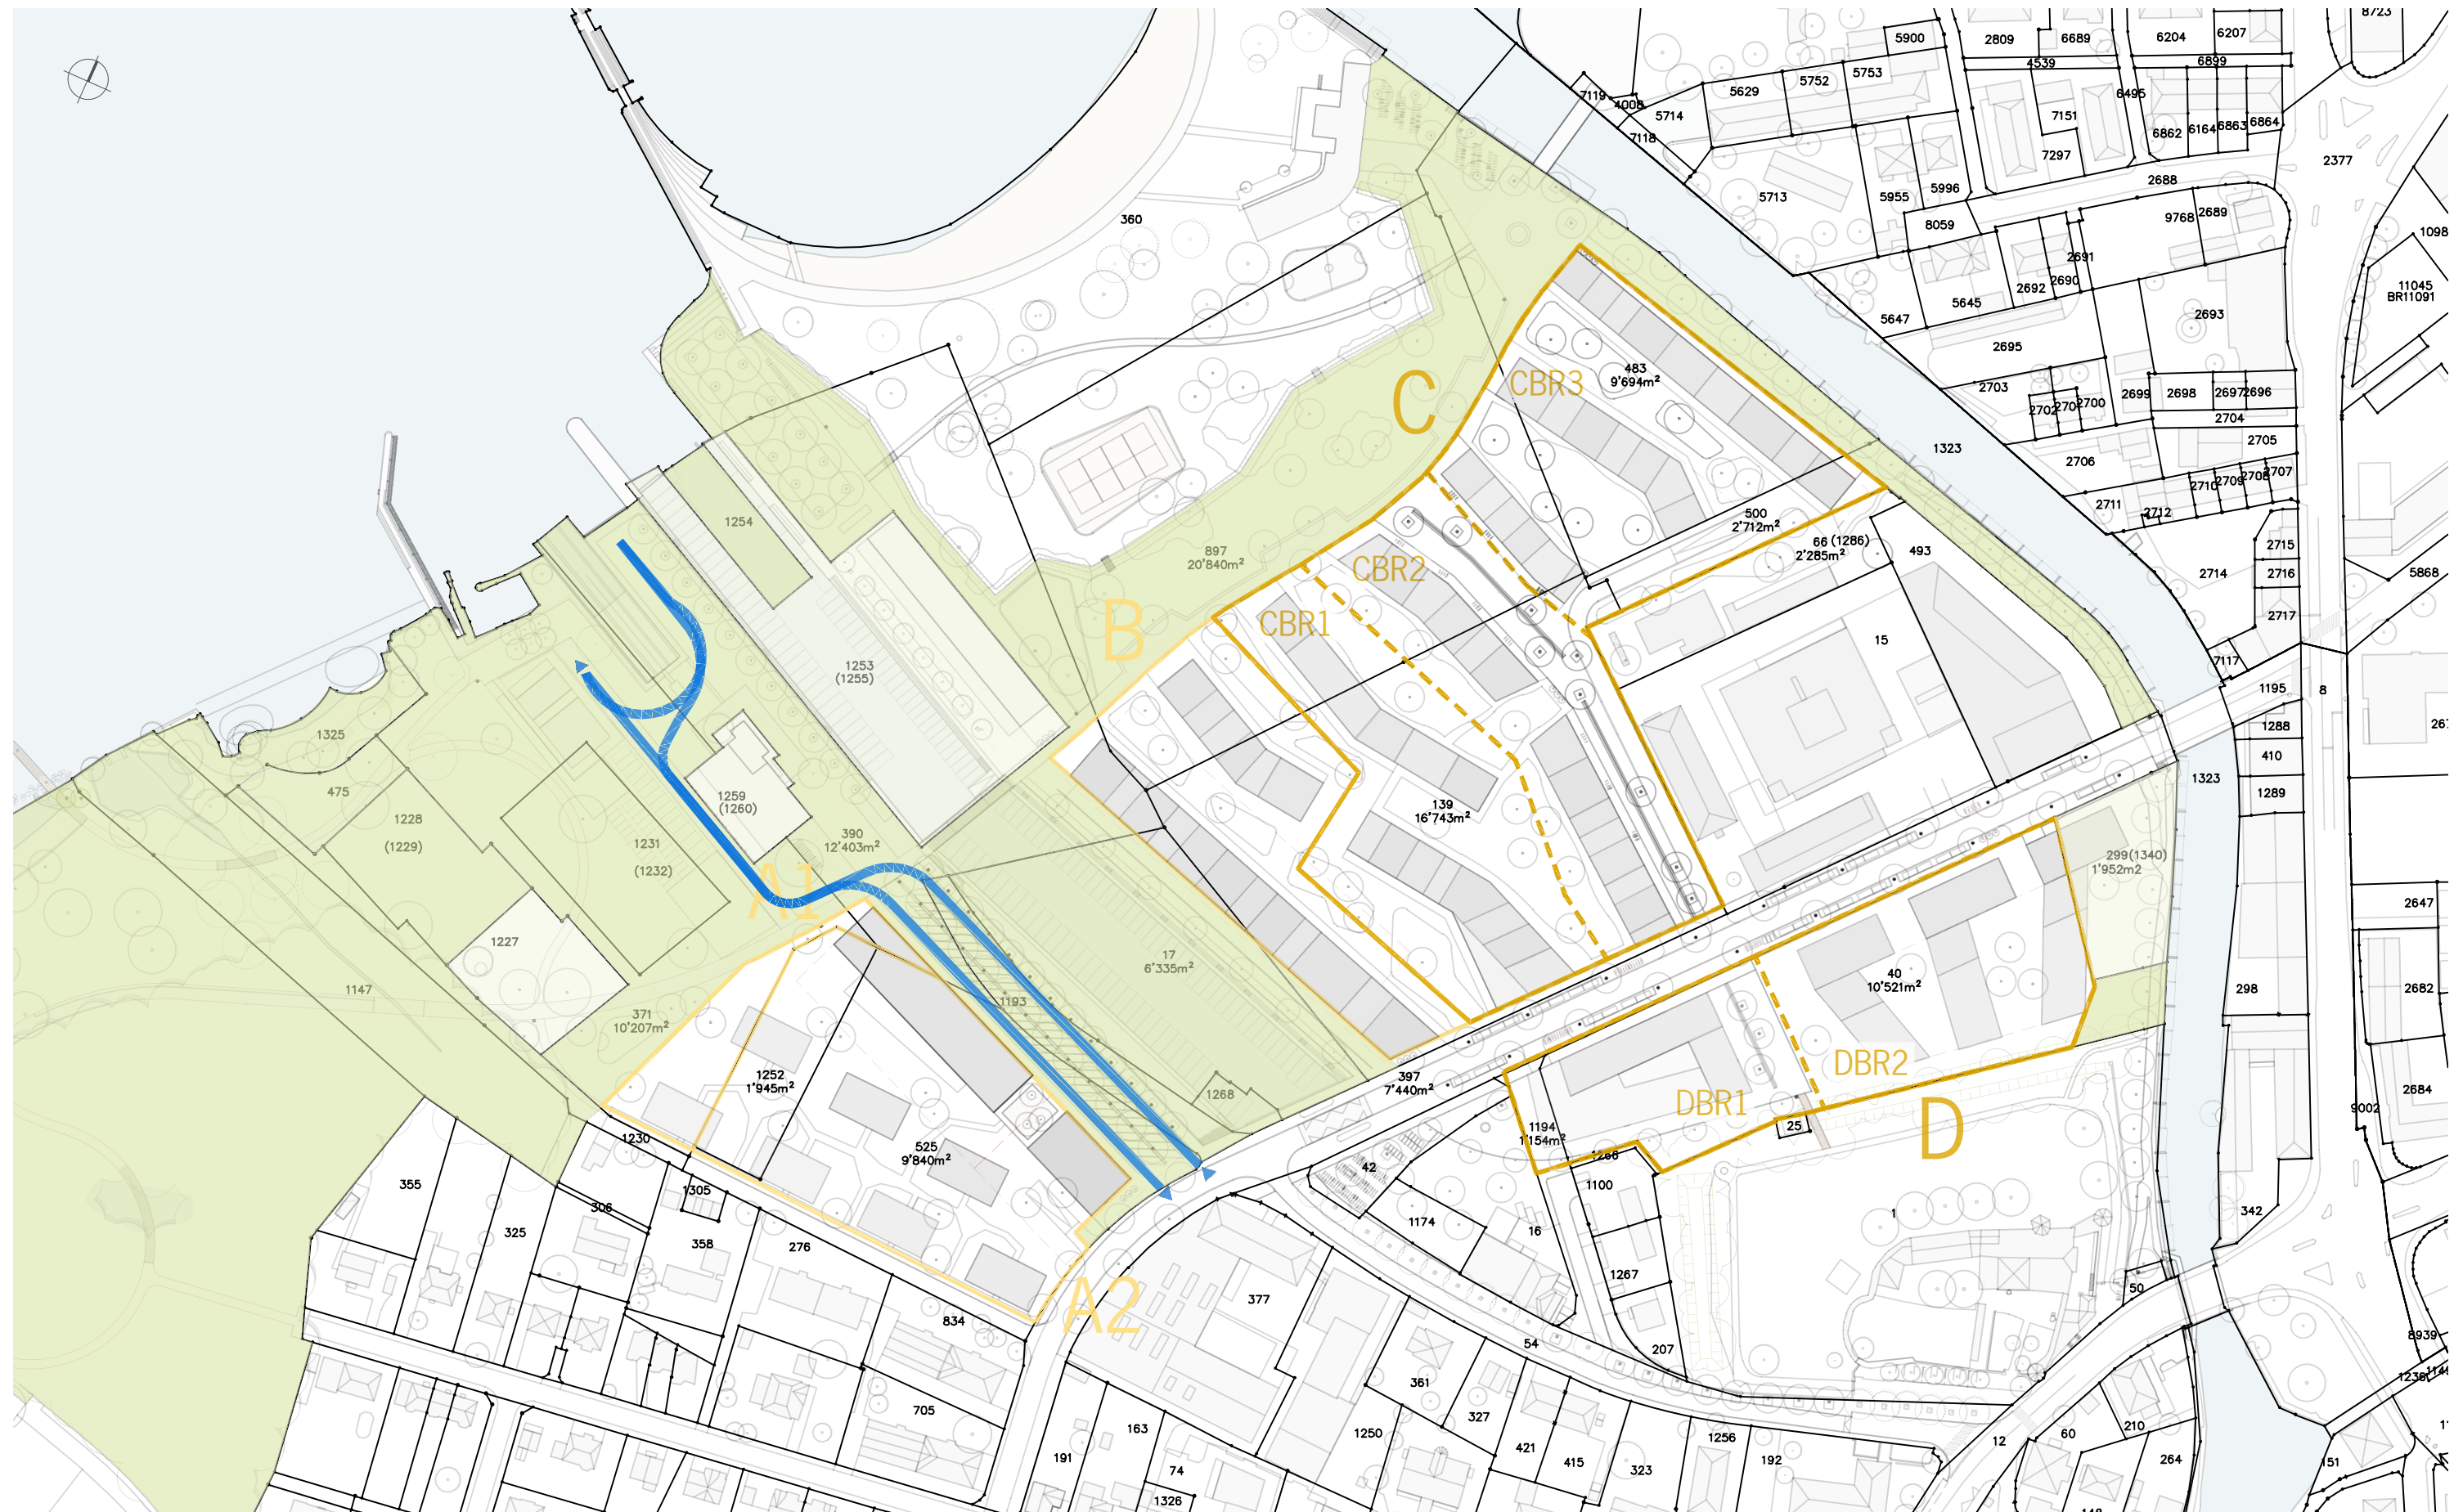
AGGLOlac_citélac








Plan-Nr.: 418_021_10-E
 Titel: Dienstbarkeitsplan 10 - Bauverbot mehr als 2 Vollgeschosse
 Mst: 1:2000

-  Parzellen Kauf
-  Parzellen Baurecht
-  Dienstbarkeit
-  Gemeindeverband
-  Gemeindeverband geplant

AGGLOlac_citélac



Plan-Nr.: 418_021_11-E
Titel: Dienstbarkeitsplan 11 - Wegrecht Abtransport Schwemmholz
Mst: 1:2000

	Parzellen Kauf
	Parzellen Baurecht
	Dienstbarkeit
	Gemeindeverband
	Gemeindeverband geplant

AGGLOlac_citélac