



Energie Service Biel/Bienne

Seewassernutzung Rückgabeleitung Seewasser

Gemeinden:
Biel/Bienne
Nidau

- Konzessionsgesuch -
Projektänderung

Einleitung in die Zihl

Emch+Berger AG Bern
Niederlassung Biel
Zihlstrasse 27
CH-2503 Biel/Bienne
Tel. +41 32 366 61 11
www.emchberger.ch



Projektiert: mku	Gezeichnet: ral	Visiert: mku
Datum: 22.06.2017	Format: 84x30	

Index + Änderung Datum	
A 14.08.2017	B 09.03.2020
C 20.05.2020	D
E	F

Plan Nr. : 170011-51-07C

Die Bauherrschaft:

Energie Service Biel/Bienne
Gottstattstrasse 4
Postfach
2501 Biel/Bienne

Heinz Binggeli
Direktor

Ort, Datum Unterschrift

Martin Kamber
Leiter Marketing und Vertrieb


Ort, Datum Unterschrift

Für die Projektverfasser:

Emch+Berger AG Bern
Niederlassung Biel
Marco Kunz
Zihlstrasse 27
2503 Biel/Bienne

Ort, Datum Unterschrift

Situation 1:500

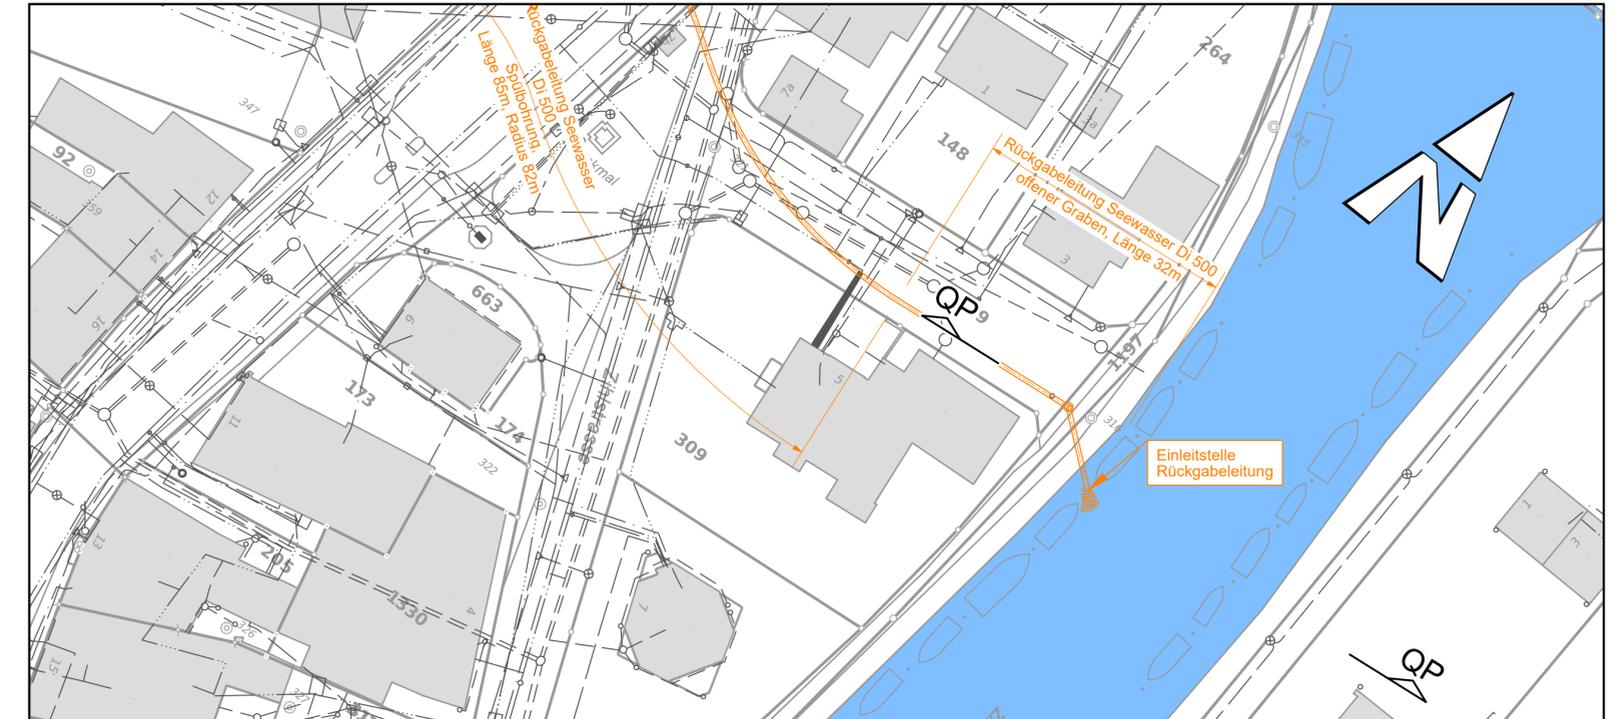

Querprofil 1:200

