



Situation Werkplan 1:1000

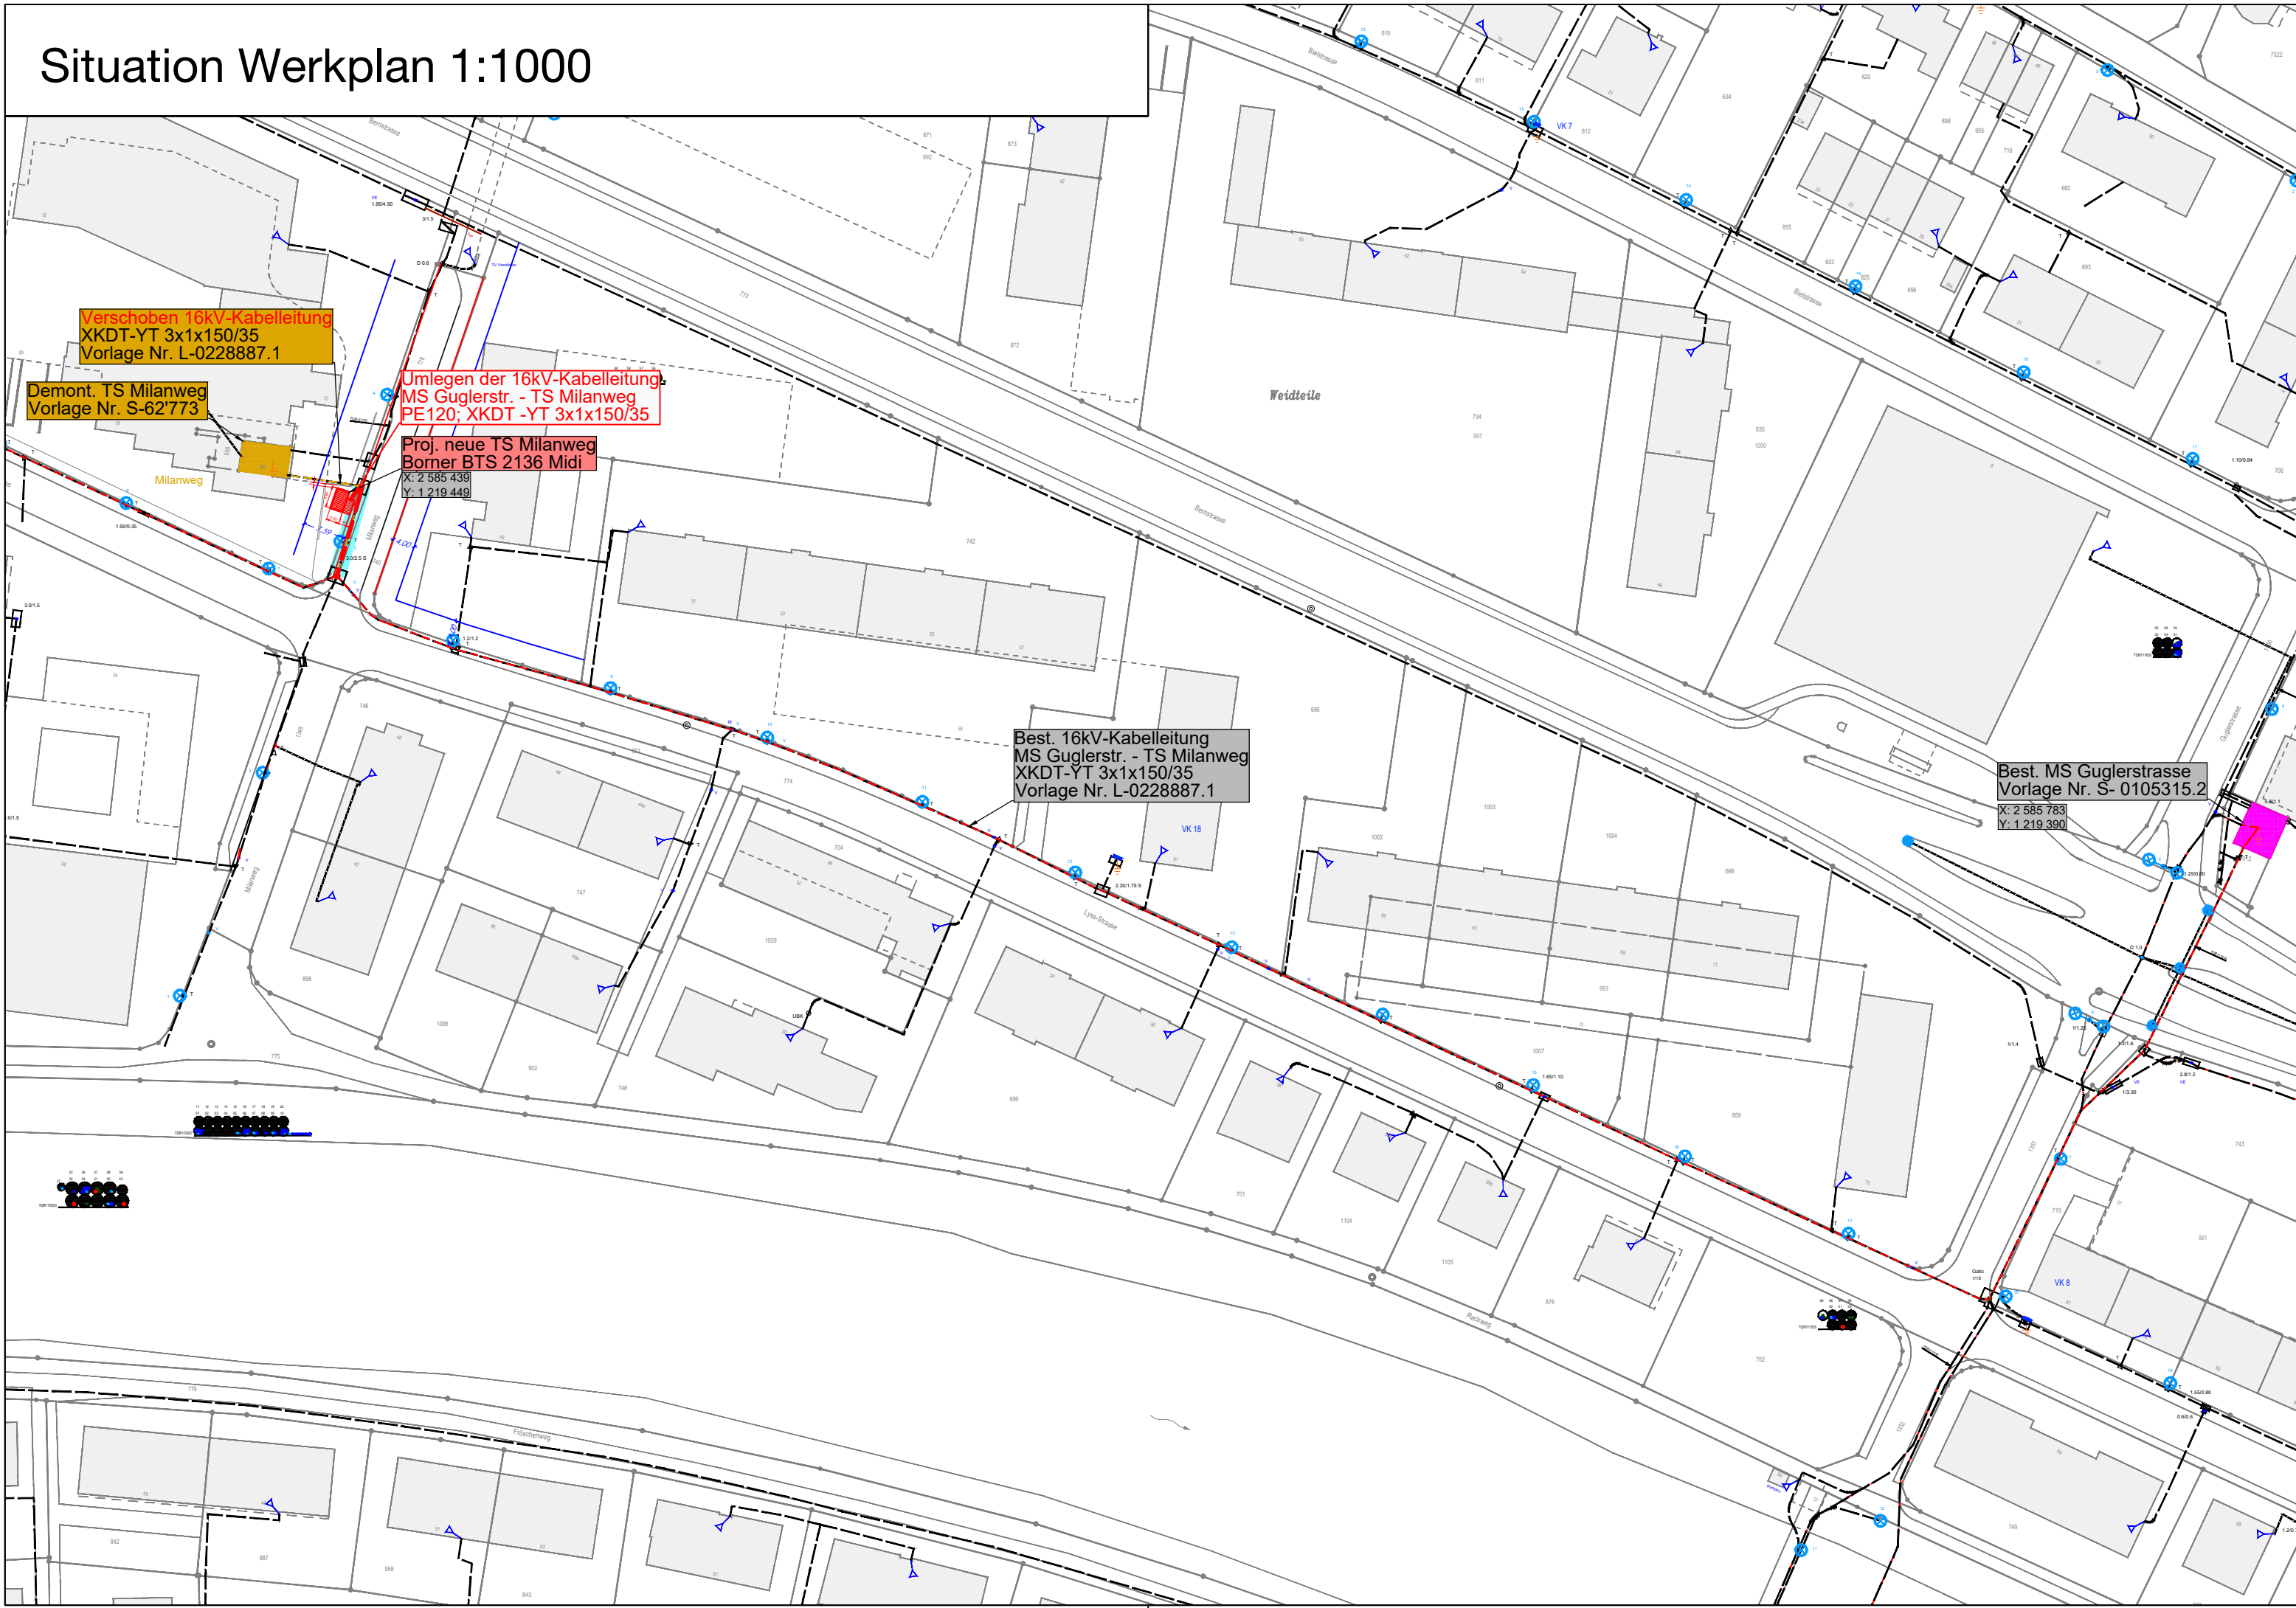

Legende


- Best. (Bestehende) Hochspannungs-Freileitung 16kV
- Proj. (Projektierte) Hochspannungs-Freileitung 16kV
- Best. (Bestehendes) Hochspannungskabel 16kV
- Proj. (Projektiertes) Hochspannungskabel 16kV (ev. inklusive 0.4kV-Kabel)
- Best. (Bestehende) Niederspannungs-Freileitung 0.4kV
- Proj. (Projektierte) Niederspannungs-Freileitung 0.4kV
- Best. (Bestehendes) Niederspannungskabel 0.4kV
- Proj. (Projektiertes) Niederspannungskabel 0.4kV
- Best. (Bestehende) Freileitung wird demont. (demontiert)
- Best. (Bestehende) Kabelleitung wird demont. (demontiert)
- Erdung
- Proj. (Projektiertes) Niederspannungskabel 0.4kV in bestehendem Kabelschutzrohr
- Proj. (Projektiertes) Hochspannungskabel 16kV in bestehendem Kabelschutzrohr (ev. inklusive 0.4kV-Kabel)
- Proj. (Projektierte) VK (Verteilkabine), VN (Verteilnische), SK (Schlaufkasten)
- Proj. (Projektierte) TS (Trafostation), SS (Schaltstation), UST (Unterstation) eigen

Netzschema

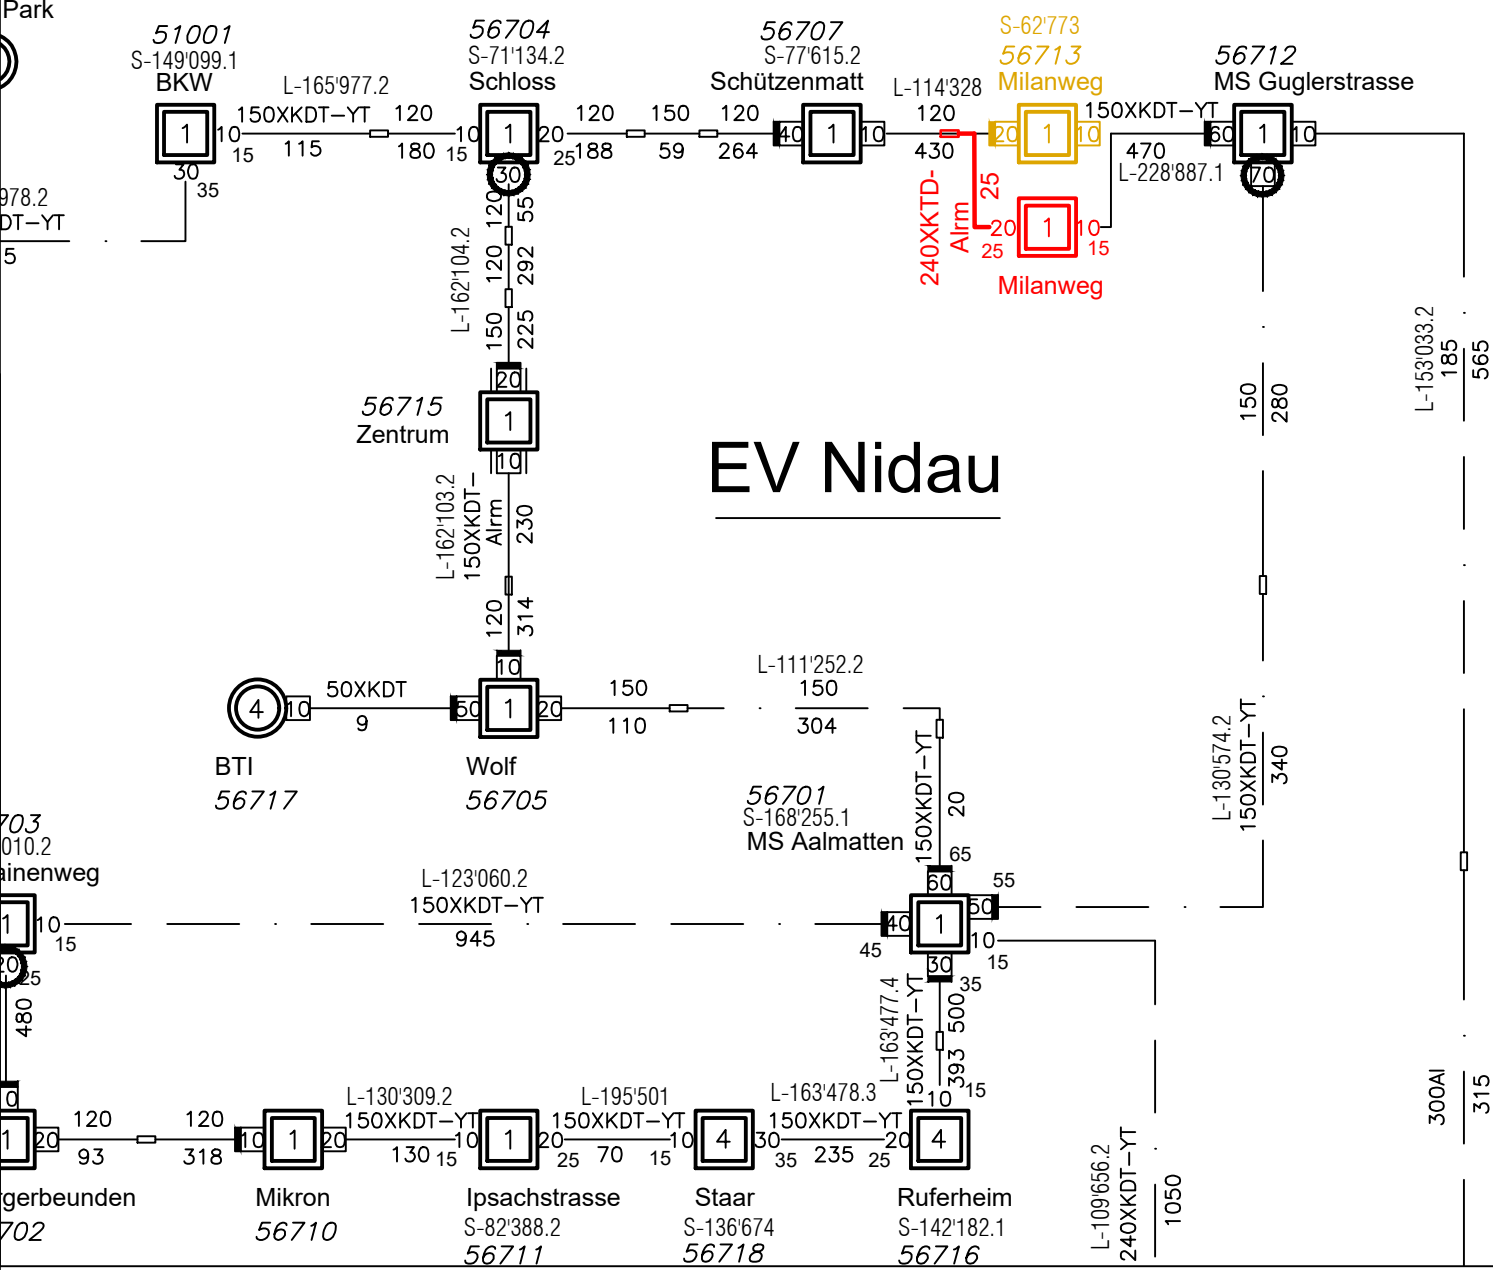

EV Nidau

Übersichtsplan 1:25000

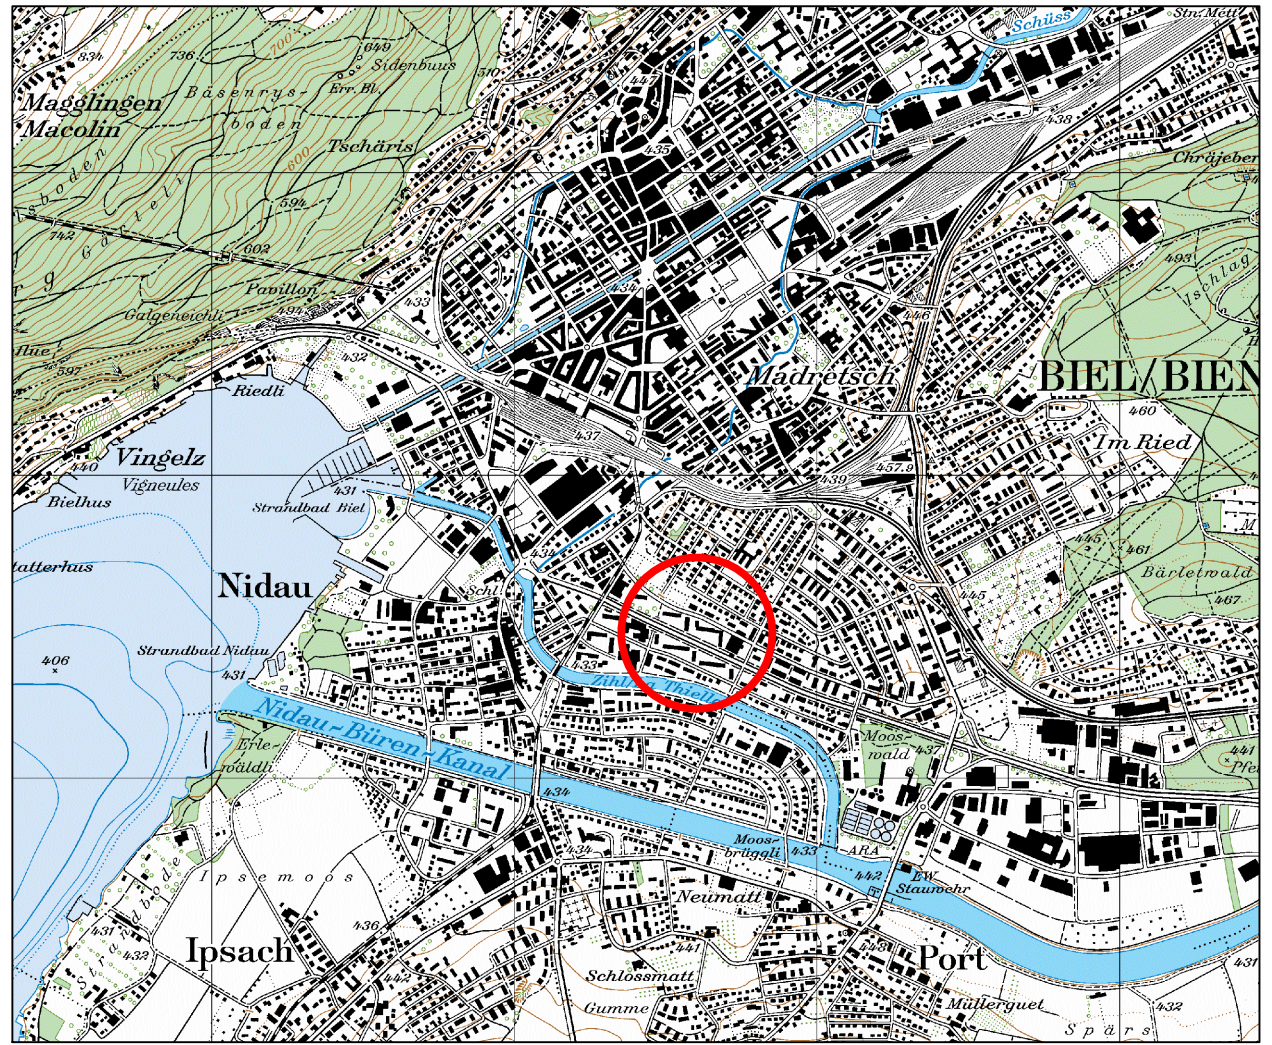

ESTI-Planvorlage

16kV-Kabelleitung MS Guglerstrasse - TS Milanweg
Gemeinde Nidau



BKW Energie AG
Power Grid
Dr. Schneider-Strasse 10
2560 Nidau



230605_ESTI_Milanweg.dwg			
Plannummer: 6-12-000288_E02	Erstellt: 06.06.2023 SCHNN01	Projektleiter: Rolf Buchser	
Index:	Geändert:	Geprüft: 08.06.2023 BRL	Massstab: 1:1000