

Strassenplan

Strassen-Nr.	Kantonsstrasse Nr. 235 / 237.1	Revidiert	
Strassenzug	Nidau - Bellmund - Aarberg - Frieswil - Bern	Projekt-Nr.	230.20133
Gemeinde	Ipsach / Nidau / Port	Plan-Nr.	21'353
Projekt vom	01.11.2019	Format	30 x 84

Situation 1:500

Sanierung Kreiselparkstrasse /
Hauptstrasse Nidau


Projektverfassende
LP INGENIEURE AG
BAU · VERKEHR · PROJEKTMANAGEMENT
BERATENDE INGENIEURE SIA/USIC
LAUBEGGSTRASSE 70 · 3000 BERN 31
TEL 031 359 40 40 · FAX 031 359 40 44
WWW.LPAG.CH · LPAG@LPAG.CH

Plangenehmigung

1

	Bestand	Projekt	Abbruch
Gebäude			
Fahrbahn / Belag			
Betonfahrbahn			
Mittelinsel Kreiselpark			
Leitinsel / Fussgängerschutzinsel			
Befahrbare Fläche für Schwerverkehr, abgesetzt, Beton			
Signalgeber			
Trottoir			
Grünfläche			
Bepflanzung			
Zaun			
Zu- und Wegfahrten			

Stand Amtliche Vermessung: 13. Mai 2016

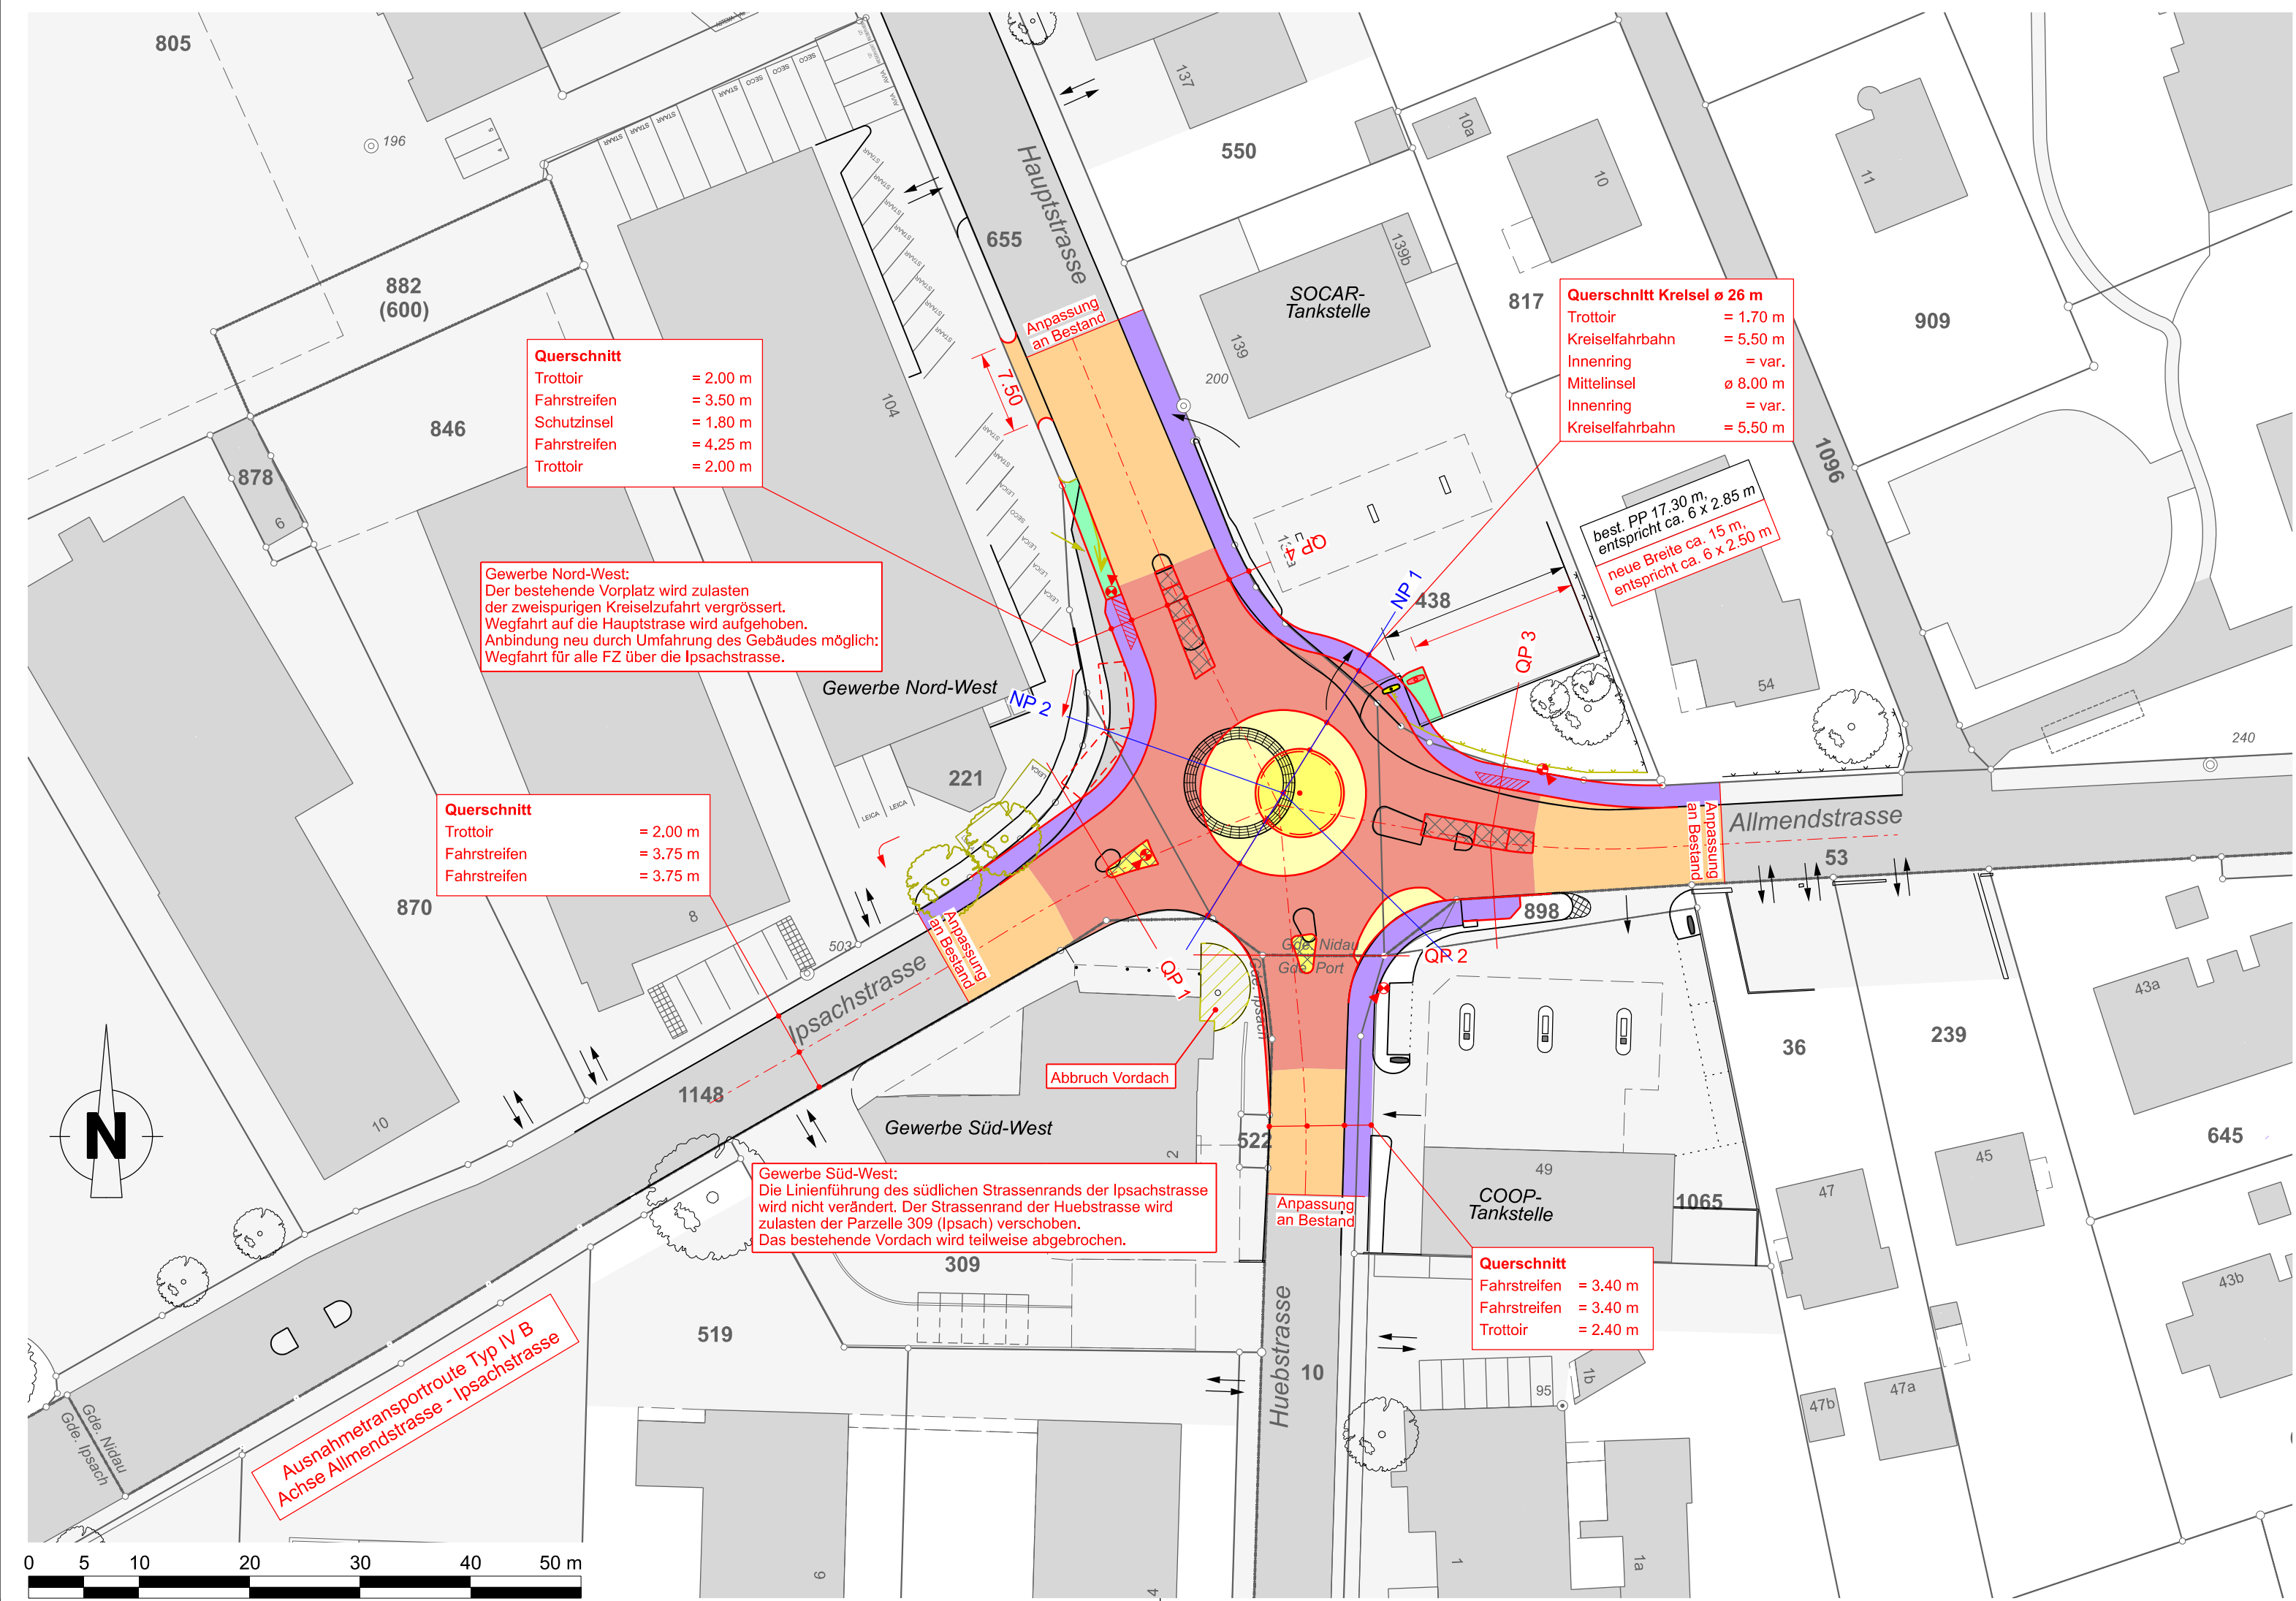

Strassenplan

Strassen-Nr.	Kantonsstrasse Nr. 235 / 237.1	Revidiert	
Strassenzug	Nidau - Bellmund - Aarberg - Frieswil - Bern	Projekt-Nr.	230.20133
Gemeinde	Ipsach / Nidau / Port	Plan-Nr.	21'354
Projekt vom	01.11.2019	Format	30 x 84

Querprofile 1:100


Sanierung Kreisell Ipsachstrasse /
Hauptstrasse Nidau

Projektverfassende
LP INGENIEURE AG
BAU · VERKEHR · PROJEKTMANAGEMENT
BERATENDE INGENIEURE SIA/USIC
LAUBEGGSTRASSE 70 · 3000 BERN 31
TEL 031 359 40 40 · FAX 031 359 40 44
WWW.LPAG.CH · LPAG@LPAG.CH


Plangenehmigung

Die geplante Anpassung des Oberbaus der Strasse sowie die Verschiebung des Kreisellzentrums benötigen nur geringe Anpassungen der Werkleitungen. Durch den Bau der Betonfahrbahn wird der spätere Zugang zu den Werkleitungen jedoch erschwert. Sanierungs- und Ausbaubedürfnisse der Werke sind vorgängig abzuklären und im Rahmen der Bauarbeiten koordiniert auszuführen. Allfällige Sanierungs- und Ausbauprojekte an Werkleitungen sind aufgrund des aktuellen Kenntnisstands nicht im Plan dargestellt. Die Plangrundlage erhebt keinen Anspruch auf Vollständigkeit. Lage und Höhe der Werkleitungen gemäss Angaben der Werke. Sondagen und detaillierte Aufnahmen sowie Zustandserfassungen wurden nicht durchgeführt.


Querprofil Ipsachstrasse (QP 1)

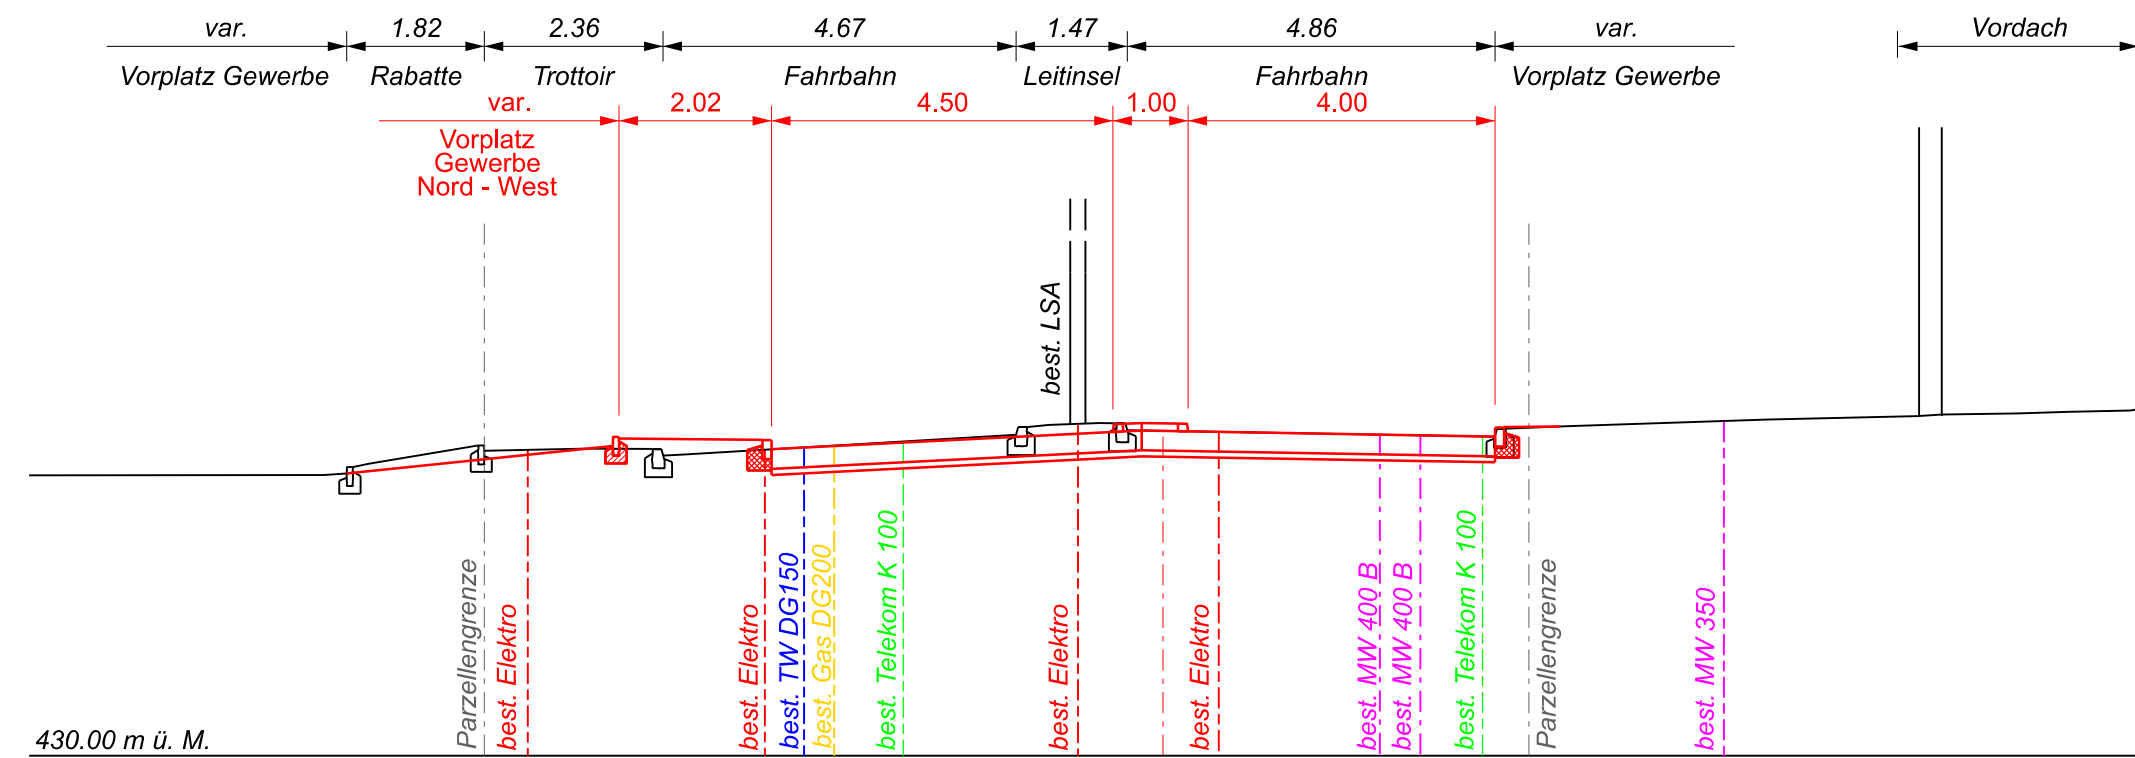


Querprofil Huebstrasse (QP 2)

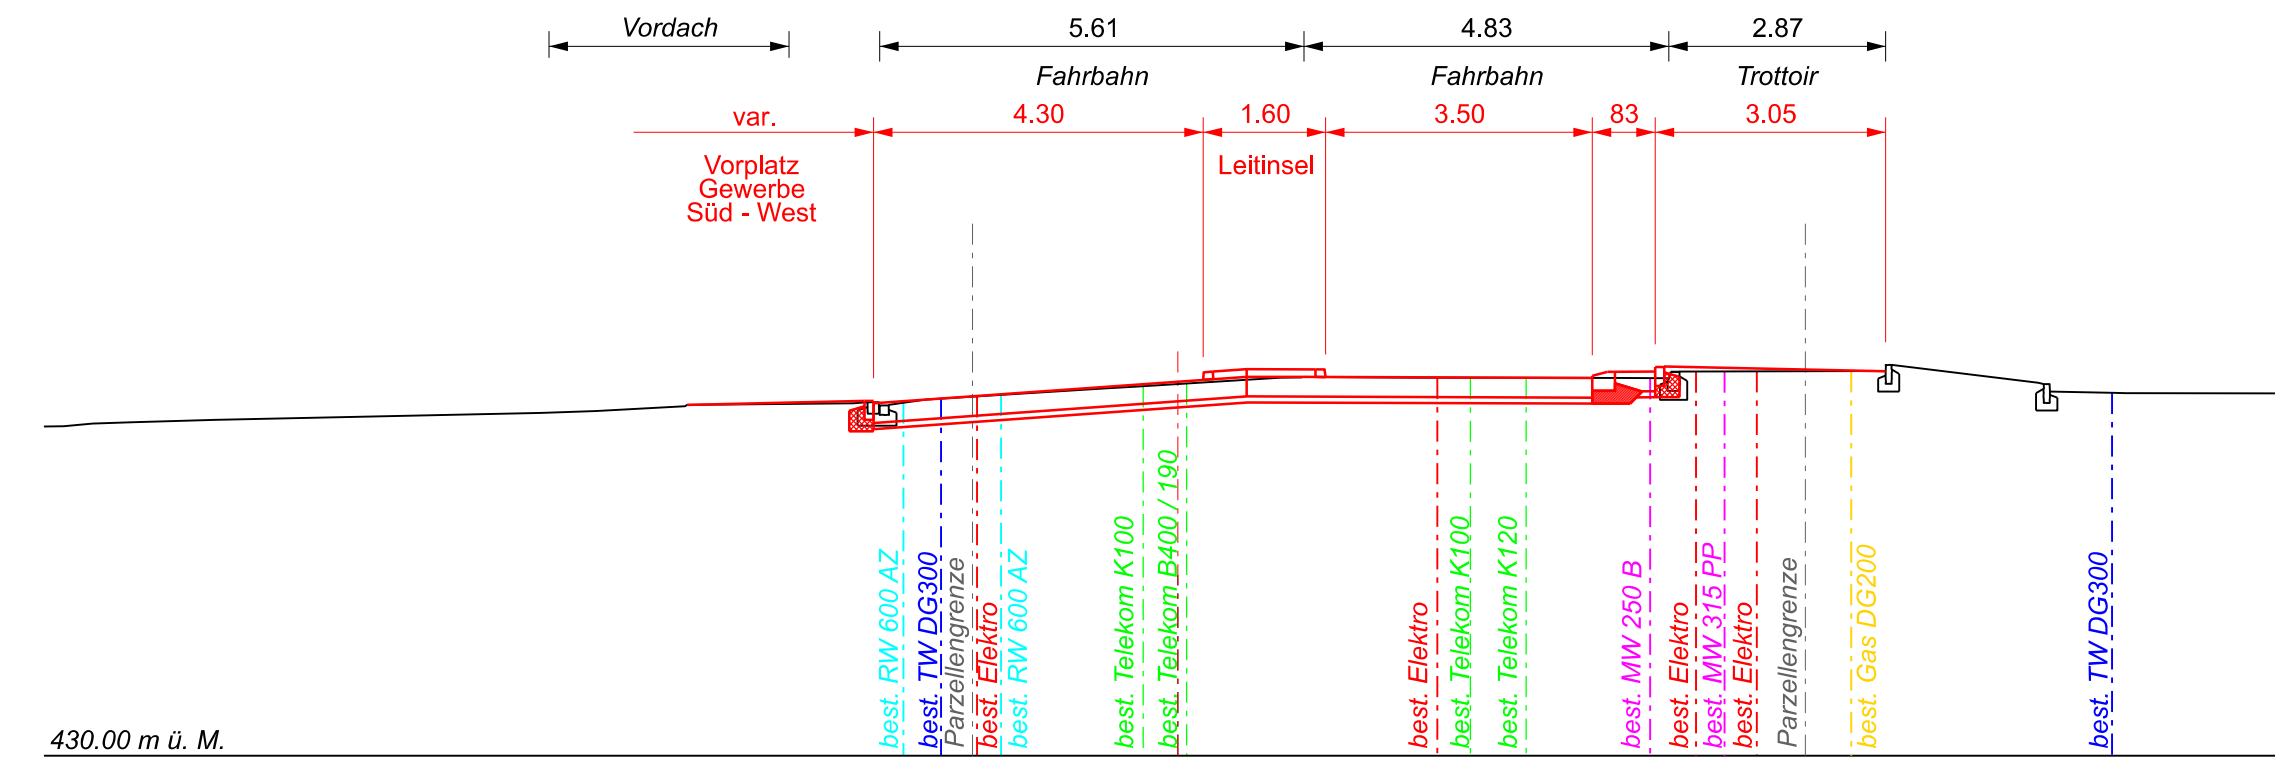


Querprofil Allmendstrasse (QP 3)

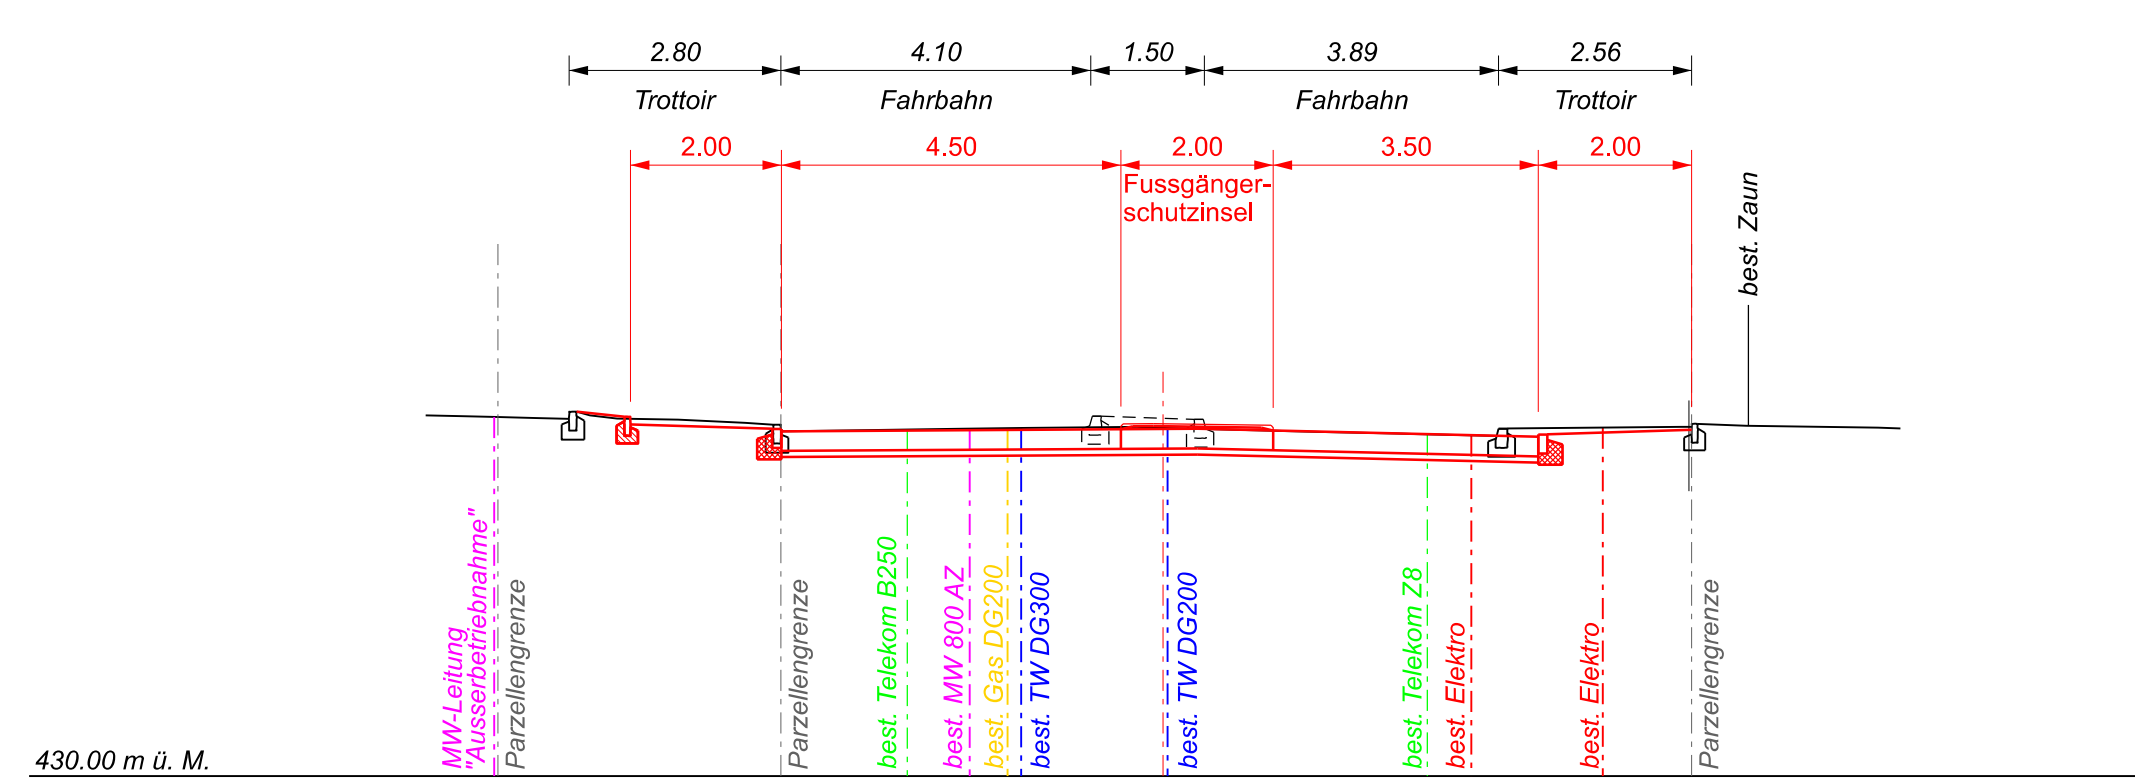


Querprofil Hauptstrasse (QP 4)

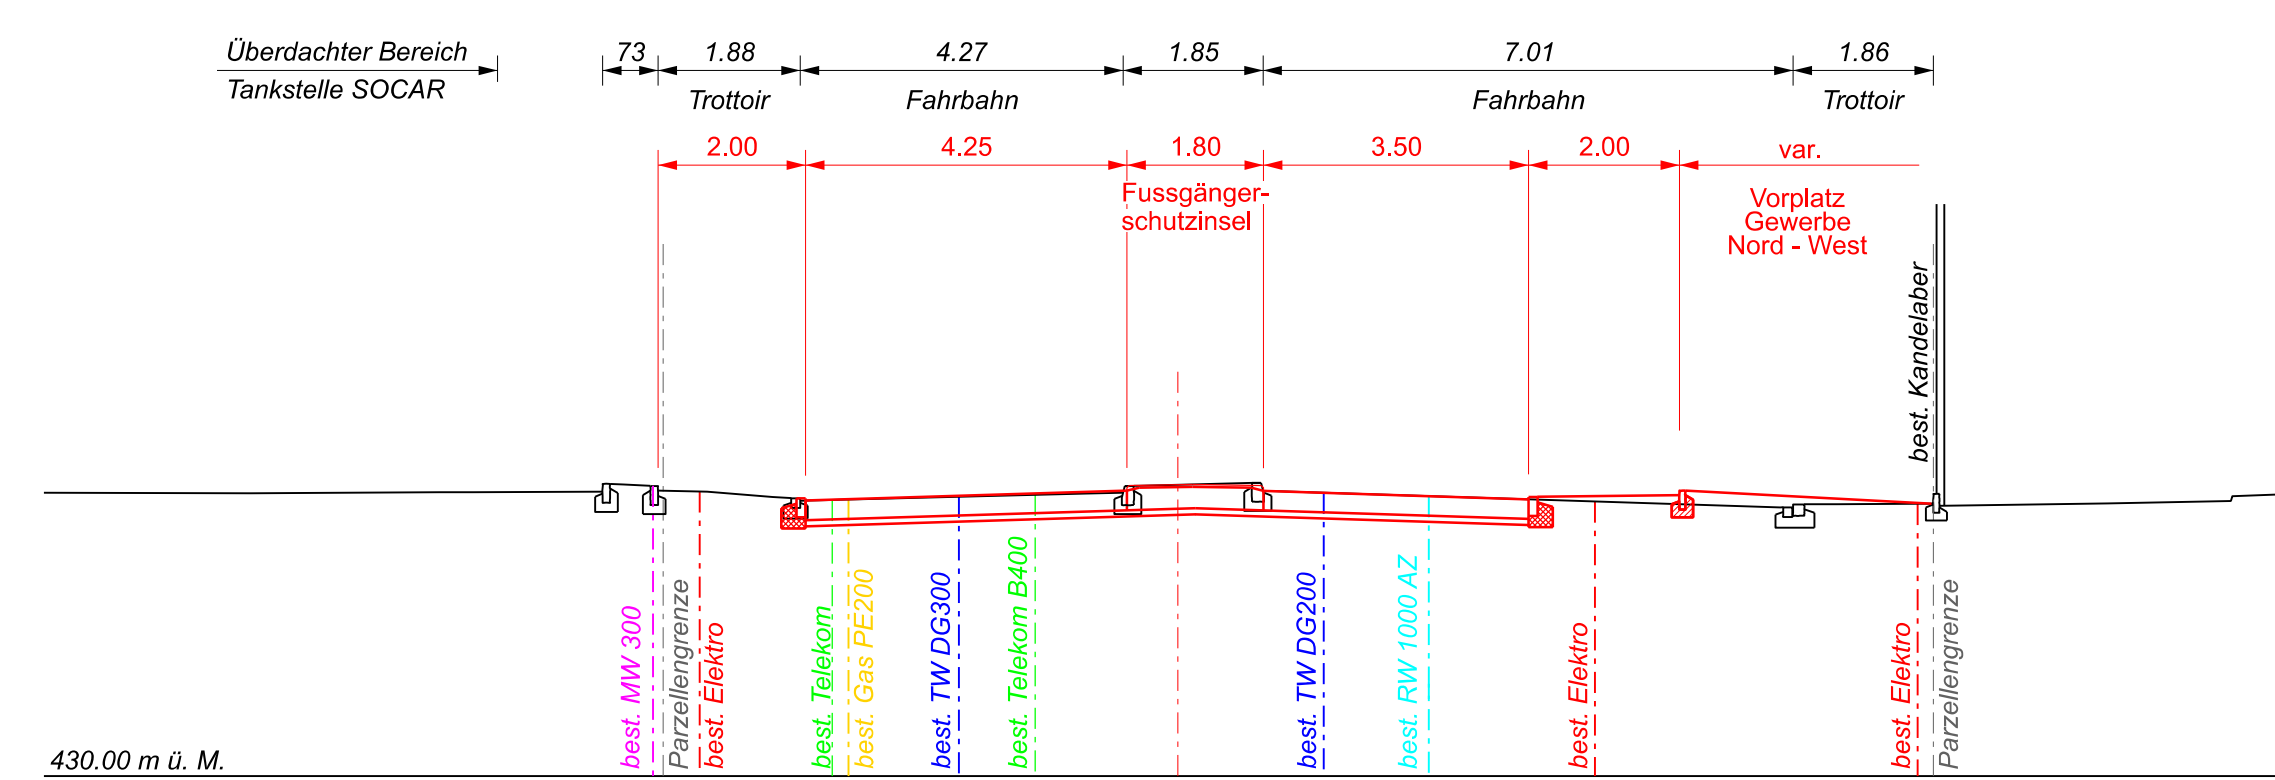

Detail Anschlag Innenring Kreisell 1:20

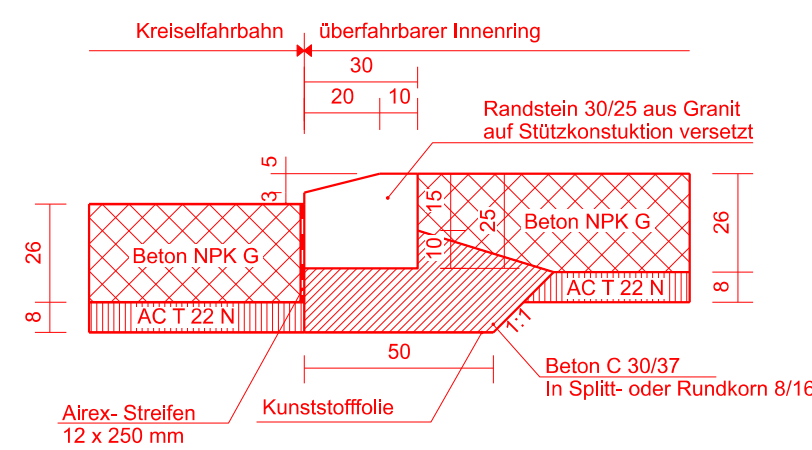

Normalprofil NP 1

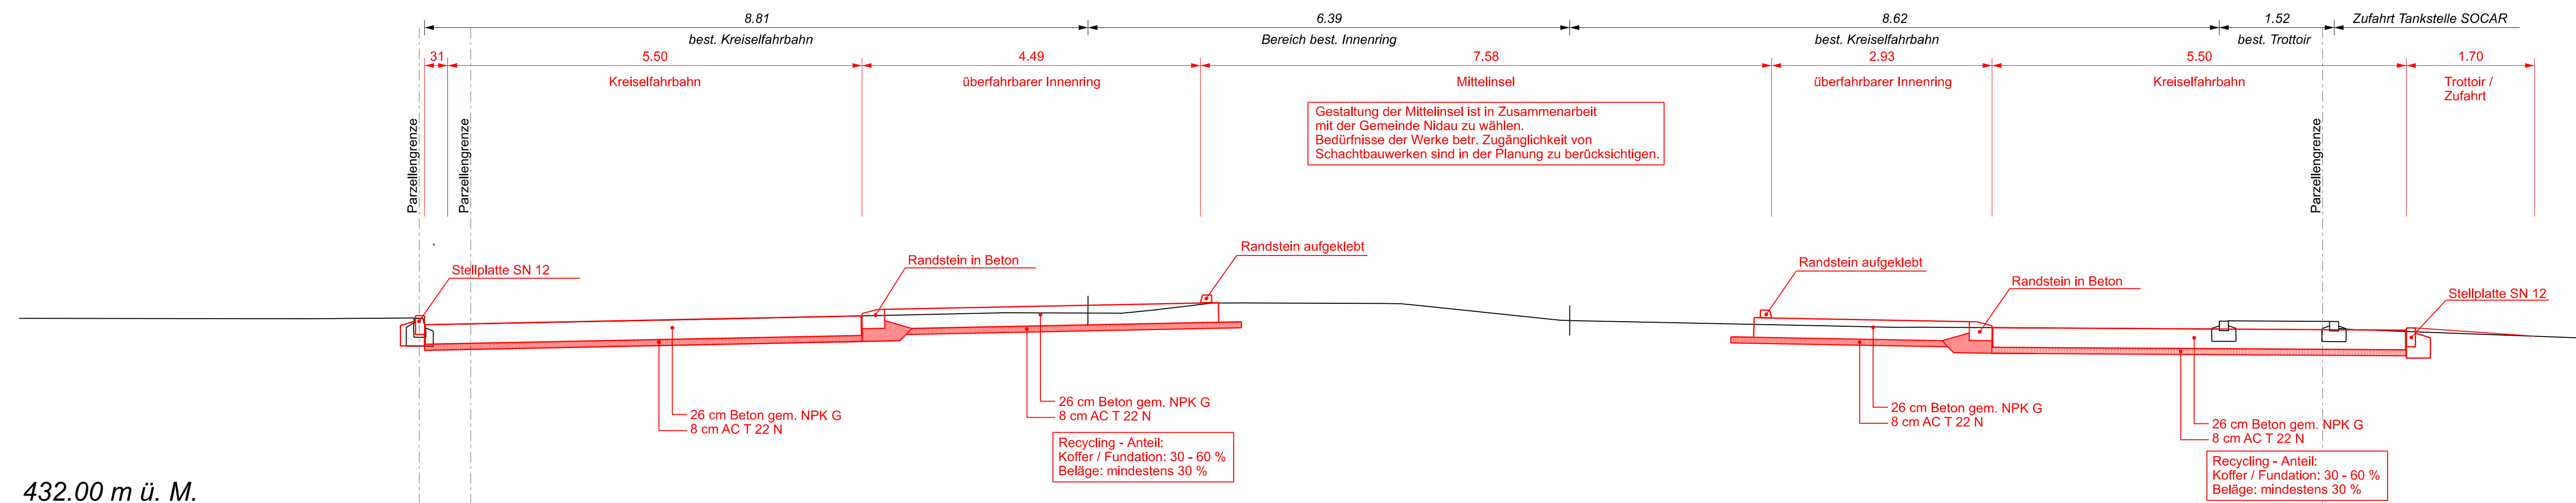

Oberingenieurkreis III
Tiefbauamt
des Kantons Bern

Ils arrondissement
d'ingénieur en chef
Office des ponts et
chaussées
du canton de Berne

Strassenplan

3

Strassen-Nr.	Kantonsstrasse Nr. 235 / 237.1	Revidiert	
Strassenzug	Nidau - Bellmund - Aarberg - Frieswil - Bern	Projekt-Nr.	230.20133
Gemeinde	Ipsach / Nidau / Port	Plan-Nr.	21'355
Projekt vom	01.11.2019	Format	45 x 105


Normalprofile 1:50

Sanierung Kreisell Ipsachstrasse /
Hauptstrasse Nidau

Projektverfassende
LP INGENIEURE AG
BAU - VERKEHR - PROJEKTMANAGEMENT
BERATENDE INGENIEURE SIA/USIC
LAUBEGGSTRASSE 70 · 3000 BERN 31
TEL 031 359 40 40 · FAX 031 359 40 44
WWW.LPAG.CH · LPAG@LPAG.CH

Plangenehmigung

Normalprofil NP 2

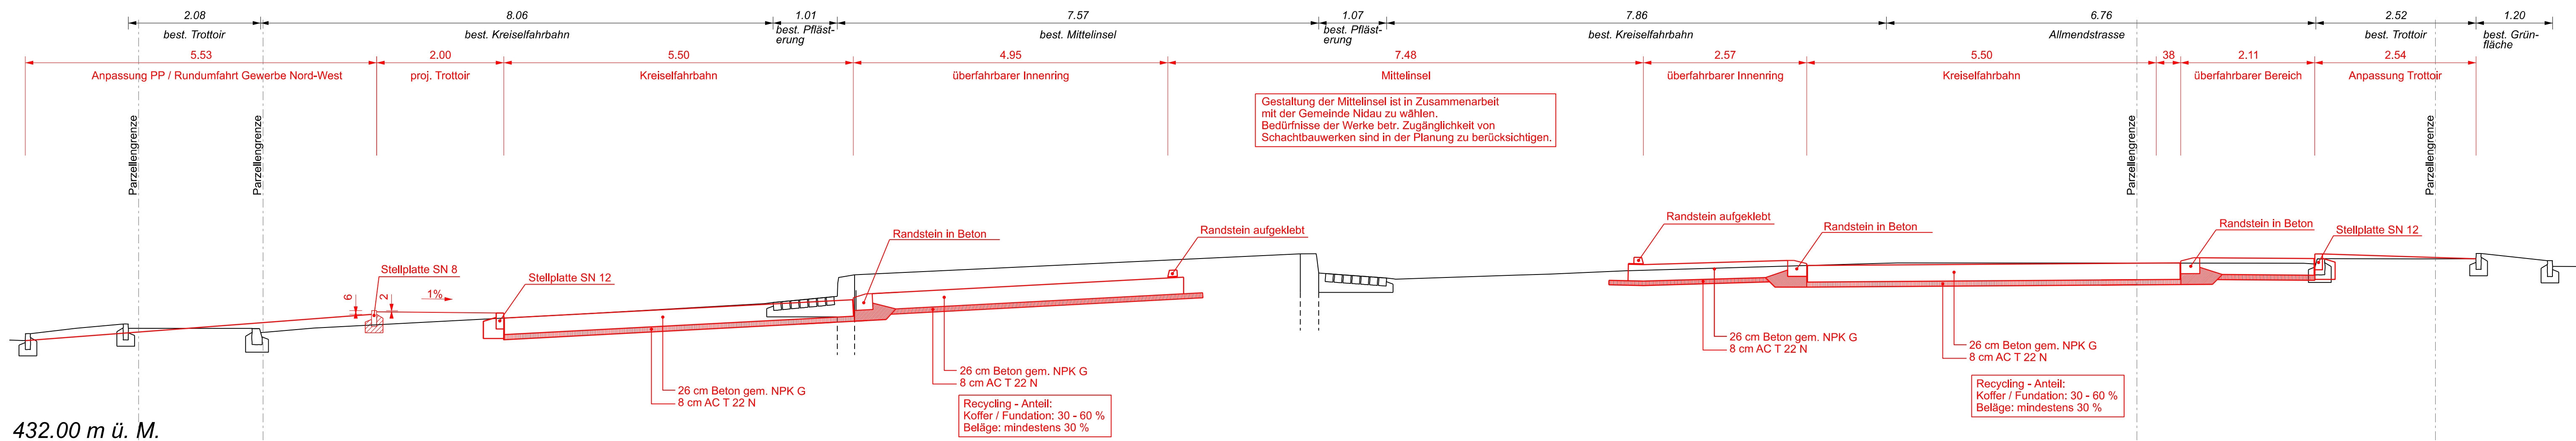

Strassenplan

Strassen-Nr.	Kantonsstrasse Nr. 235 / 237.1	Revidiert	
Strassenzug	Nidau - Bellmund - Aarberg - Frieswil - Bern	Projekt-Nr.	230.20133
Gemeinde	Ipsach / Nidau / Port	Plan-Nr.	21'357
Projekt vom	01.11.2019	Format	30 x 84

Landerwerksplan 1:500

Sanierung Kreisel Ipsachstrasse /
Hauptstrasse Nidau

Projektverfassende
LP INGENIEURE AG
BAU · VERKEHR · PROJEKTMANAGEMENT
BERATENDE INGENIEURE SIA/USIC
LAUBEGGSTRASSE 70 · 3000 BERN 31
TEL 031 359 40 40 · FAX 031 359 40 44
WWW.LPAG.CH · LPAG@LPAG.CH

Plangenehmigung

Landerwerbstabelle					
Nr.	Parzelle	Eigentümer	Erwerb	Vorübergehende Beanspruchung:	Verkauf/ Landabtausch/ Dienstbarkeit
1	438	SOCAR Energy Switzerland GmbH 8001 Zürich	42m ²	73m ²	
2	898	E. Bornand Immobilien AG 3006 Bern	18m ²	29m ²	
3	309	Olivier Kocher-Tschanz, 3274 Merzligen Stephan Kocher, 3253 Schnottwil	12m ²	42m ²	5m ²
4	221	Enzo Calderari, 2505 Biel/Bienne Walter Schwab, 2572 Mörigen		125m ²	
5	1148	Kanton Bern TBA OIK III, 2501 Biel/Bienne			27m ²
6	655	Kanton Bern TBA OIK III, 2501 Biel/Bienne			61m ²

