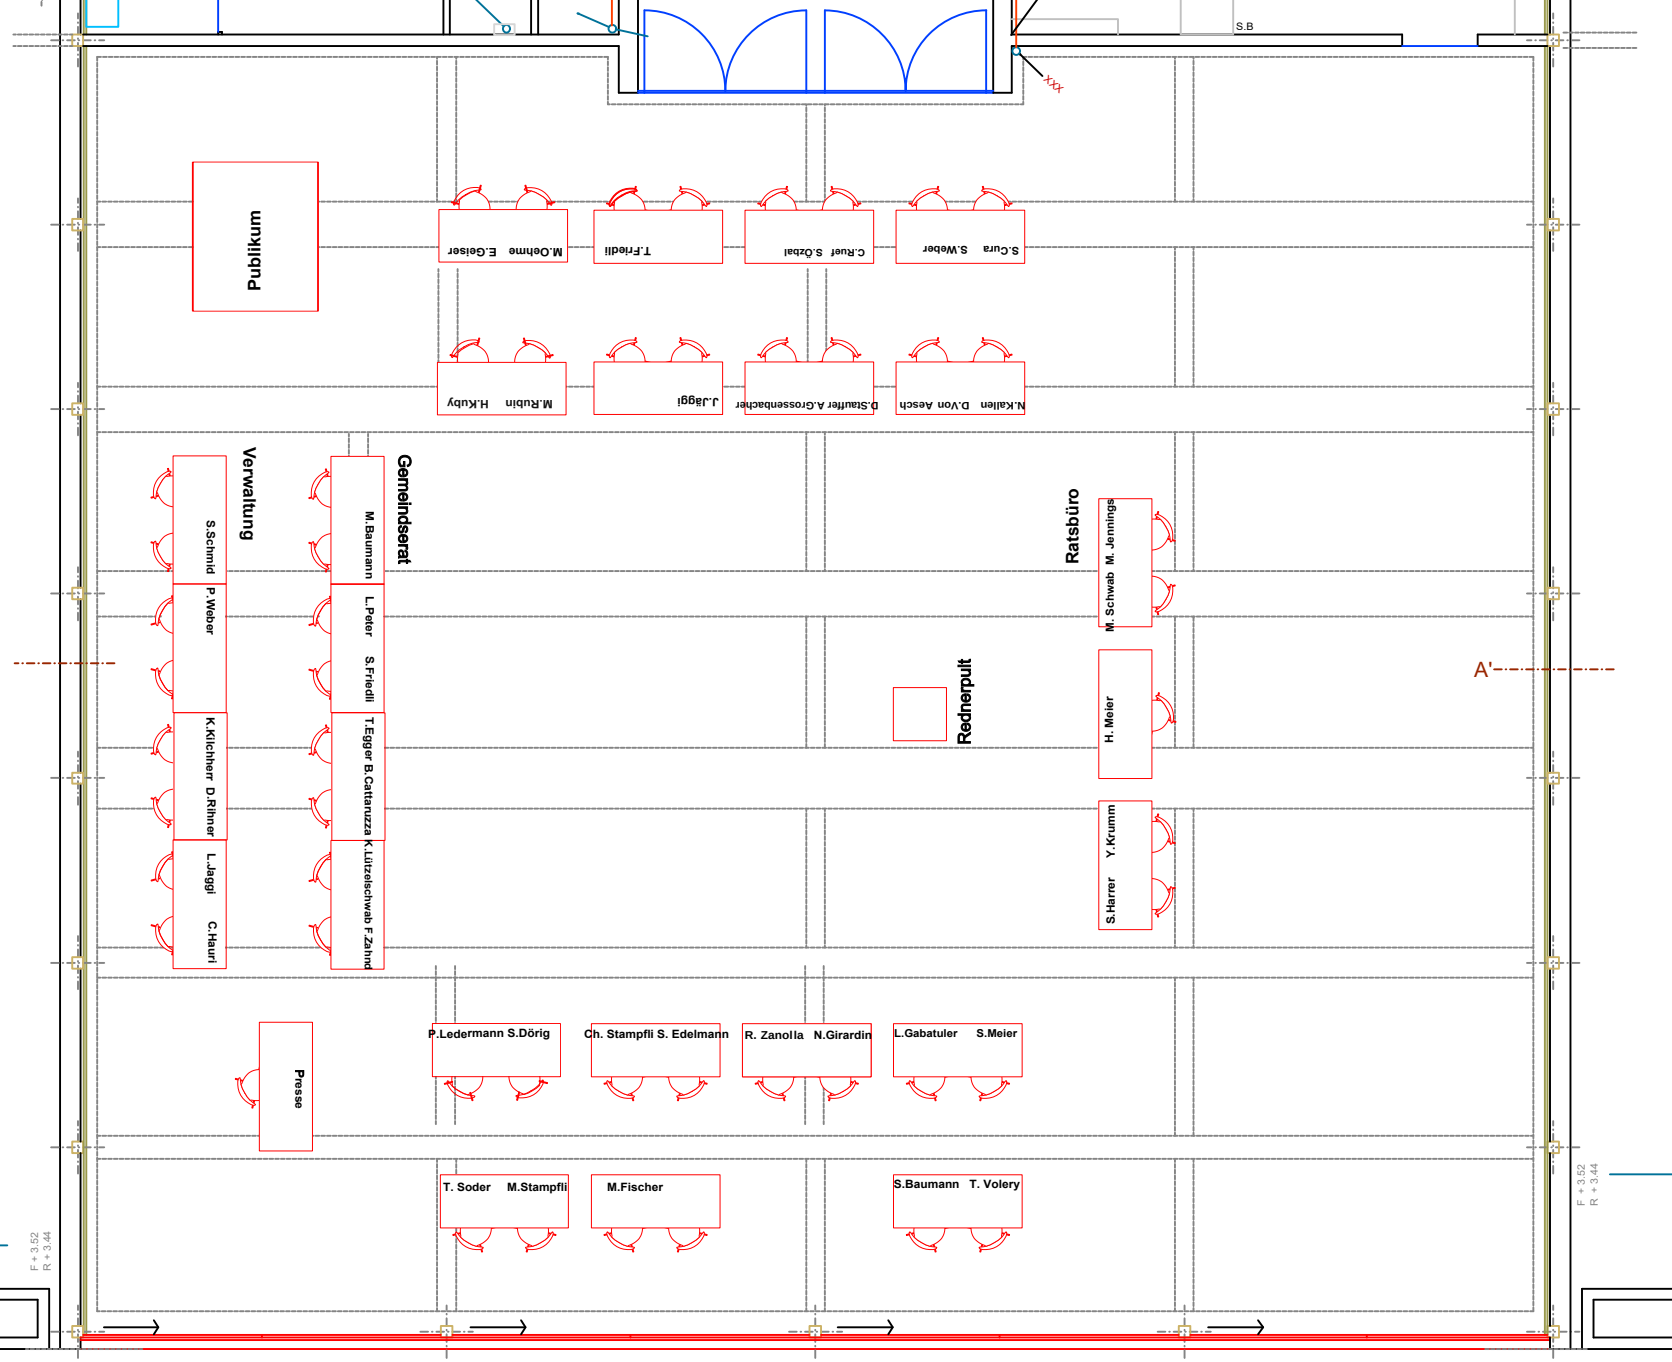


Grundriss M 1:100