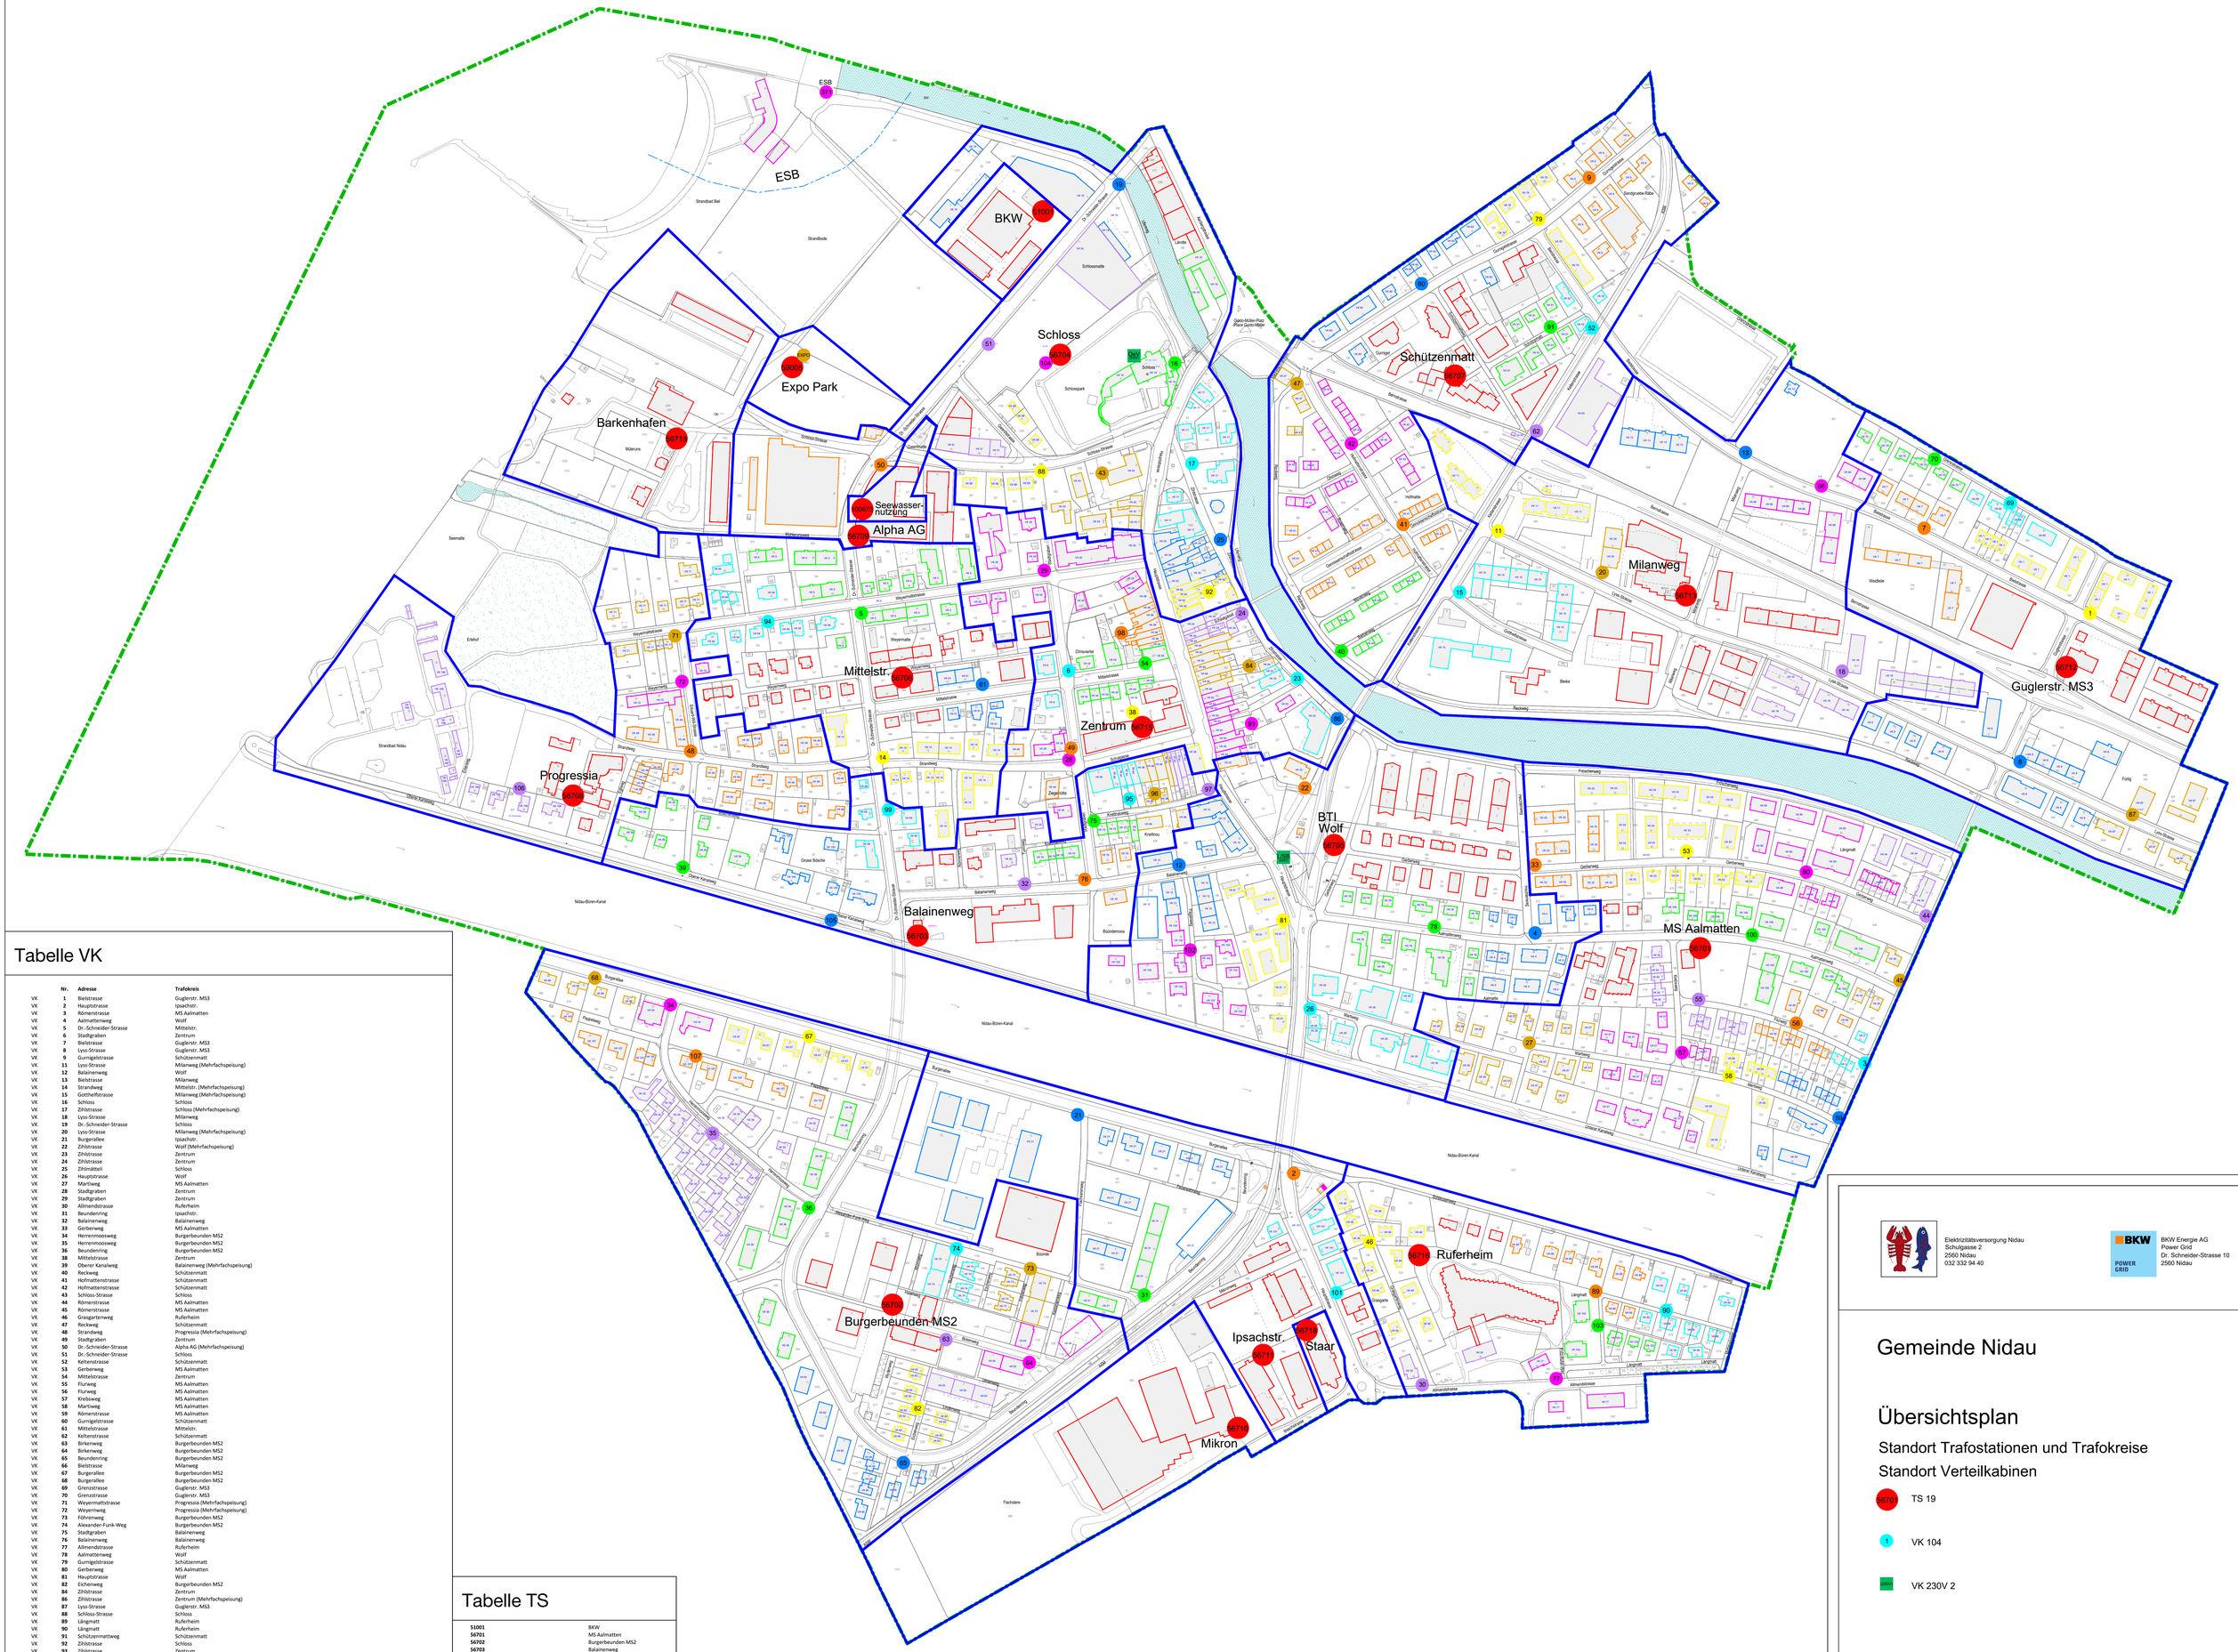

Tabelle VK

	Nr.	Adresse	Trafokreis
VK	1	Bielstrasse	Guglerstr. MS3
VK	2	Hauptstrasse	Ipsachstr.
VK	3	Römerstrasse	MS Aalmatten
VK	4	Aalmattenweg	Wolf
VK	5	Dr.-Schneider-Strasse	Mittelstr.
VK	6	Stadtgraben	Zentrum
VK	7	Bielstrasse	Guglerstr. MS3
VK	8	Lyss-Strasse	Guglerstr. MS3
VK	9	Gurnigelstrasse	Schützenmatt
VK	11	Lyss-Strasse	Milanweg (Mehrfachspeisung)
VK	12	Balainenweg	Wolf
VK	13	Bielstrasse	Milanweg
VK	14	Strandweg	Mittelstr. (Mehrfachspeisung)
VK	15	Gotthelfstrasse	Milanweg (Mehrfachspeisung)
VK	16	Schloss	Schloss
VK	17	Zihlstrasse	Schloss (Mehrfachspeisung)
VK	18	Lyss-Strasse	Milanweg
VK	19	Dr.-Schneider-Strasse	Schloss
VK	20	Lyss-Strasse	Milanweg (Mehrfachspeisung)
VK	21	Burgerallee	Ipsachstr.
VK	22	Zihlstrasse	Wolf (Mehrfachspeisung)
VK	23	Zihlstrasse	Zentrum
VK	24	Zihlstrasse	Zentrum
VK	25	Zihlmätteli	Schloss
VK	26	Hauptstrasse	Wolf
VK	27	Martiweg	MS Aalmatten
VK	28	Stadtgraben	Zentrum
VK	29	Stadtgraben	Zentrum
VK	30	Allmendstrasse	Ruferheim
VK	31	Beundenring	Ipsachstr.
VK	32	Balainenweg	Balainenweg
VK	33	Gerberweg	MS Aalmatten
VK	34	Herrenmoosweg	Burgerbeunden MS2
VK	35	Herrenmoosweg	Burgerbeunden MS2
VK	36	Beundenring	Burgerbeunden MS2
VK	38	Mittelstrasse	Zentrum
VK	39	Oberer Kanalweg	Balainenweg (Mehrfachspeisung)
VK	40	Reckweg	Schützenmatt
VK	41	Hofmattenstrasse	Schützenmatt
VK	42	Hofmattenstrasse	Schützenmatt
VK	43	Schloss-Strasse	Schloss
VK	44	Römerstrasse	MS Aalmatten
VK	45	Römerstrasse	MS Aalmatten
VK	46	Grasgartenweg	Ruferheim
VK	47	Reckweg	Schützenmatt
VK	48	Strandweg	Progressia (Mehrfachspeisung)
VK	49	Stadtgraben	Zentrum
VK	50	Dr.-Schneider-Strasse	Alpha AG (Mehrfachspeisung)
VK	51	Dr.-Schneider-Strasse	Schloss
VK	52	Kettenstrasse	Schützenmatt
VK	53	Gerberweg	MS Aalmatten
VK	54	Mittelstrasse	Zentrum
VK	55	Flurweg	MS Aalmatten
VK	56	Flurweg	MS Aalmatten
VK	57	Krebsweg	MS Aalmatten
VK	58	Martiweg	MS Aalmatten
VK	59	Römerstrasse	MS Aalmatten
VK	60	Gurnigelstrasse	Schützenmatt
VK	61	Mittelstrasse	Mittelstr.
VK	62	Kettenstrasse	Schützenmatt
VK	63	Birkenweg	Burgerbeunden MS2
VK	64	Birkenweg	Burgerbeunden MS2
VK	65	Beundenring	Burgerbeunden MS2
VK	66	Bielstrasse	Milanweg
VK	67	Burgerallee	Burgerbeunden MS2
VK	68	Burgerallee	Burgerbeunden MS2
VK	69	Grenzstrasse	Guglerstr. MS3
VK	70	Grenzstrasse	Guglerstr. MS3
VK	71	Weyermattstrasse	Progressia (Mehrfachspeisung)
VK	72	Weyernweg	Progressia (Mehrfachspeisung)
VK	73	Föhrenweg	Burgerbeunden MS2
VK	74	Alexander-Funk-Weg	Burgerbeunden MS2
VK	75	Stadtgraben	Balainenweg
VK	76	Balainenweg	Balainenweg
VK	77	Allmendstrasse	Ruferheim
VK	78	Aalmattenweg	Wolf
VK	79	Gurnigelstrasse	Schützenmatt
VK	80	Gerberweg	MS Aalmatten
VK	81	Hauptstrasse	Wolf
VK	82	Eichenweg	Burgerbeunden MS2
VK	84	Zihlstrasse	Zentrum
VK	86	Zihlstrasse	Zentrum (Mehrfachspeisung)
VK	87	Lyss-Strasse	Guglerstr. MS3
VK	88	Schloss-Strasse	Schloss
VK	89	Längmatt	Ruferheim
VK	90	Längmatt	Ruferheim
VK	91	Schützenmattweg	Schützenmatt
VK	92	Zihlstrasse	Schloss
VK	93	Zihlstrasse	Zentrum
VK	94	Weyermattstrasse	Mittelstr.
VK	95	Knetthauweg	Balainenweg
VK	96	Knetthauweg	Balainenweg
VK	97	Hauptstrasse	Balainenweg
VK	98	Mittelstrasse	Zentrum
VK	99	Dr.-Schneider-Strasse	Balainenweg
VK	100	Aalmattenweg	MS Aalmatten
VK	101	Hauptstrasse	Ipsachstr.
VK	102	Pagarweg	Wolf
VK	103	Längmatt	Ruferheim
VK	104	Schlosspark	Schloss
VK	105	Oberer Kanalweg	Balainenweg (Mehrfachspeisung)
VK	106	Strandweg	Progressia
VK	107	Pappelweg	Burgerbeunden MS2
VK		EXPO	EXPO Park
VK	*371*	*Uferweg*	*ESB*
VK	230V	OeV	Schloss
VK	230V	Licht/Steuerung Buswendeplatz	Wolf

Tabelle TS

51001	BKW
56701	MS Aalmatten
56702	Burgerbeunden MS2
56703	Balainenweg
56704	Schloss
56705	Wolf
56706	Mittelstr.
56707	Schützenmatt
56708	Progressia
56709	Alpha AG
56710	Mikron
56711	Ipsachstr.
56712	Guglerstr. MS3
56713	Milanweg
56715	Zentrum
56716	Ruferheim
56717	BTI
56718	Staar
56719	Barkenhafen
59005	EXPO Park
100673	Seewassernutzung

Elektrizitätsversorgung Nidau
Schulgasse 2
2560 Nidau
032 332 94 40

BKW Energie AG
Power Grid
Dr. Schneider-Strasse 10
2560 Nidau

Gemeinde Nidau

Übersichtsplan

Standort Trafostationen und Trafokreise

Standort Verteilkabinen

56701 TS 19

1 VK 104

230V VK 230V 2

Plan	Datum	Gezeichnet	Kontrolliert	Bemerkungen
Nidau_Uebersichtsplan.dwg	23.11.2022	SCHNN01		
Nidau_Uebersichtsplan.dwg	27.11.2023	SCHNN01		
Nidau_Uebersichtsplan.dwg	13.01.2025	SCHNN01		
Nidau_Uebersichtsplan.dwg	16.02.2026	SCHNN01		

N