



Energie Service Biel/Bienne

Seewassernutzung Barkenhafenleitungen

Gemeinden:
Biel/Bienne
Nidau

- Konzessionsgesuch -
Projektänderung

Situation 1:2'000

Emch+Berger AG Bern
Niederlassung Biel
Zühlstrasse 27
CH-2503 Biel/Bienne
Tel. +41 32 366 61 11
www.emchberger.ch



Projektiert: mku	Gezeichnet: ral	Visiert: mku
Datum: 30.06.2017	Format: 84x30	
Index + Änderung Datum		
A 14.08.2017	B 09.03.2020	
C 20.05.2020	D	
E	F	

Plan Nr. : 170011-51-01C

Die Bauherrschaft:

Energie Service Biel/Bienne
Gottstattstrasse 4
Postfach
2501 Biel/Bienne

Heinz Binggeli
Direktor

..... Datum Unterschrift


Martin Kamber
Leiter Marketing und Vertrieb

..... Datum Unterschrift

Für die Projektverfasser:

Emch+Berger AG Bern
Niederlassung Biel
Marco Kunz
Zühlstrasse 27
2503 Biel/Bienne

..... Datum Unterschrift

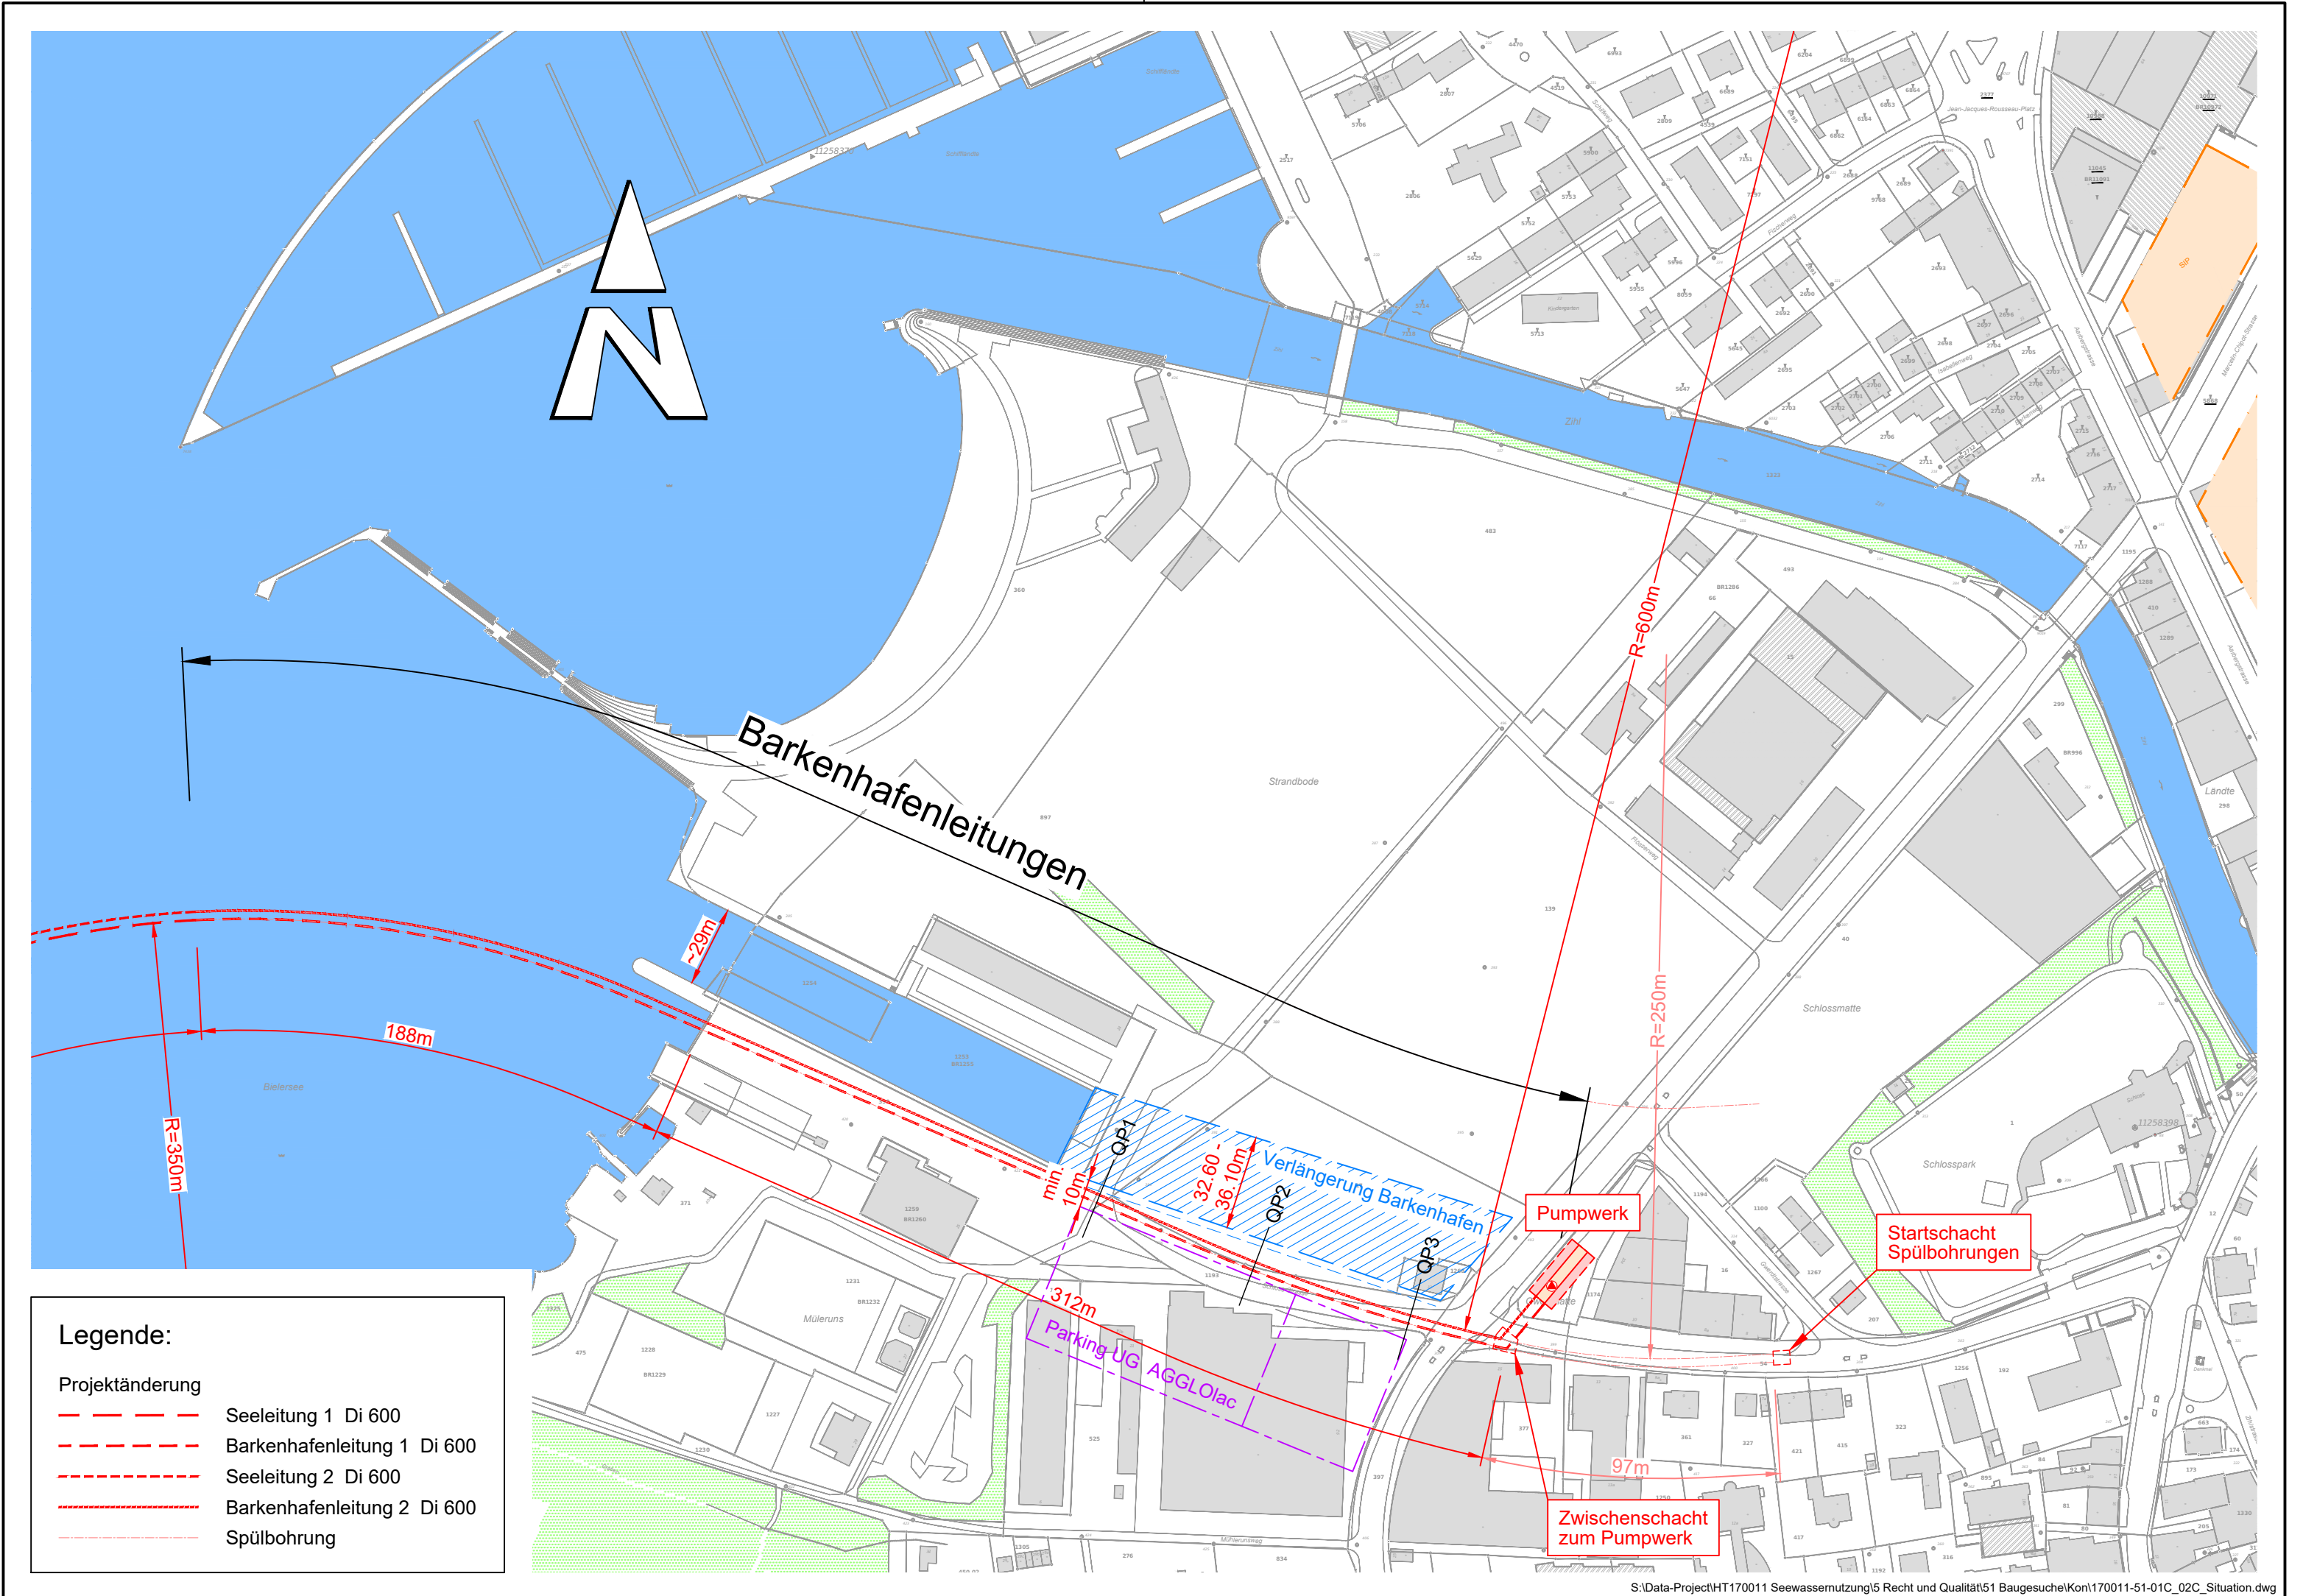

- Legende:**
- Projektänderung
 - Seeleitung 1 Di 600
 - Barkenhafenleitung 1 Di 600
 - Seeleitung 2 Di 600
 - Barkenhafenleitung 2 Di 600
 - Spülbohrung