



Energie Service Biel/Bienne

Seewassernutzung Rückgabelung Seewasser

Gemeinden:
Biel/Bienne
Nidau

- Konzessionsgesuch -
Projektänderung

Situation 1:500



Projektiert: mku Gezeichnet: ral Visiert: mku
Datum: 22.06.2017 Format: 95x60

Index + Änderung Datum
A 14.08.2017 B 09.03.2020
C 20.05.2020 D
E F

Plan Nr. : 170011-51-02C

Die Bauherrschaft:

Energie Service Biel/Bienne
Gottstattstrasse 4
Postfach
2501 Biel/Bienne

Heinz Binggeli
Direktor

Ort, Datum Unterschrift


Martin Kamber
Leiter Marketing und Vertrieb

Ort, Datum Unterschrift

Für die Projektverfasser:

Emch+Berger AG Bern
Niederlassung Biel
Marco Kunz
Zihlstrasse 27
2503 Biel/Bienne

Ort, Datum Unterschrift

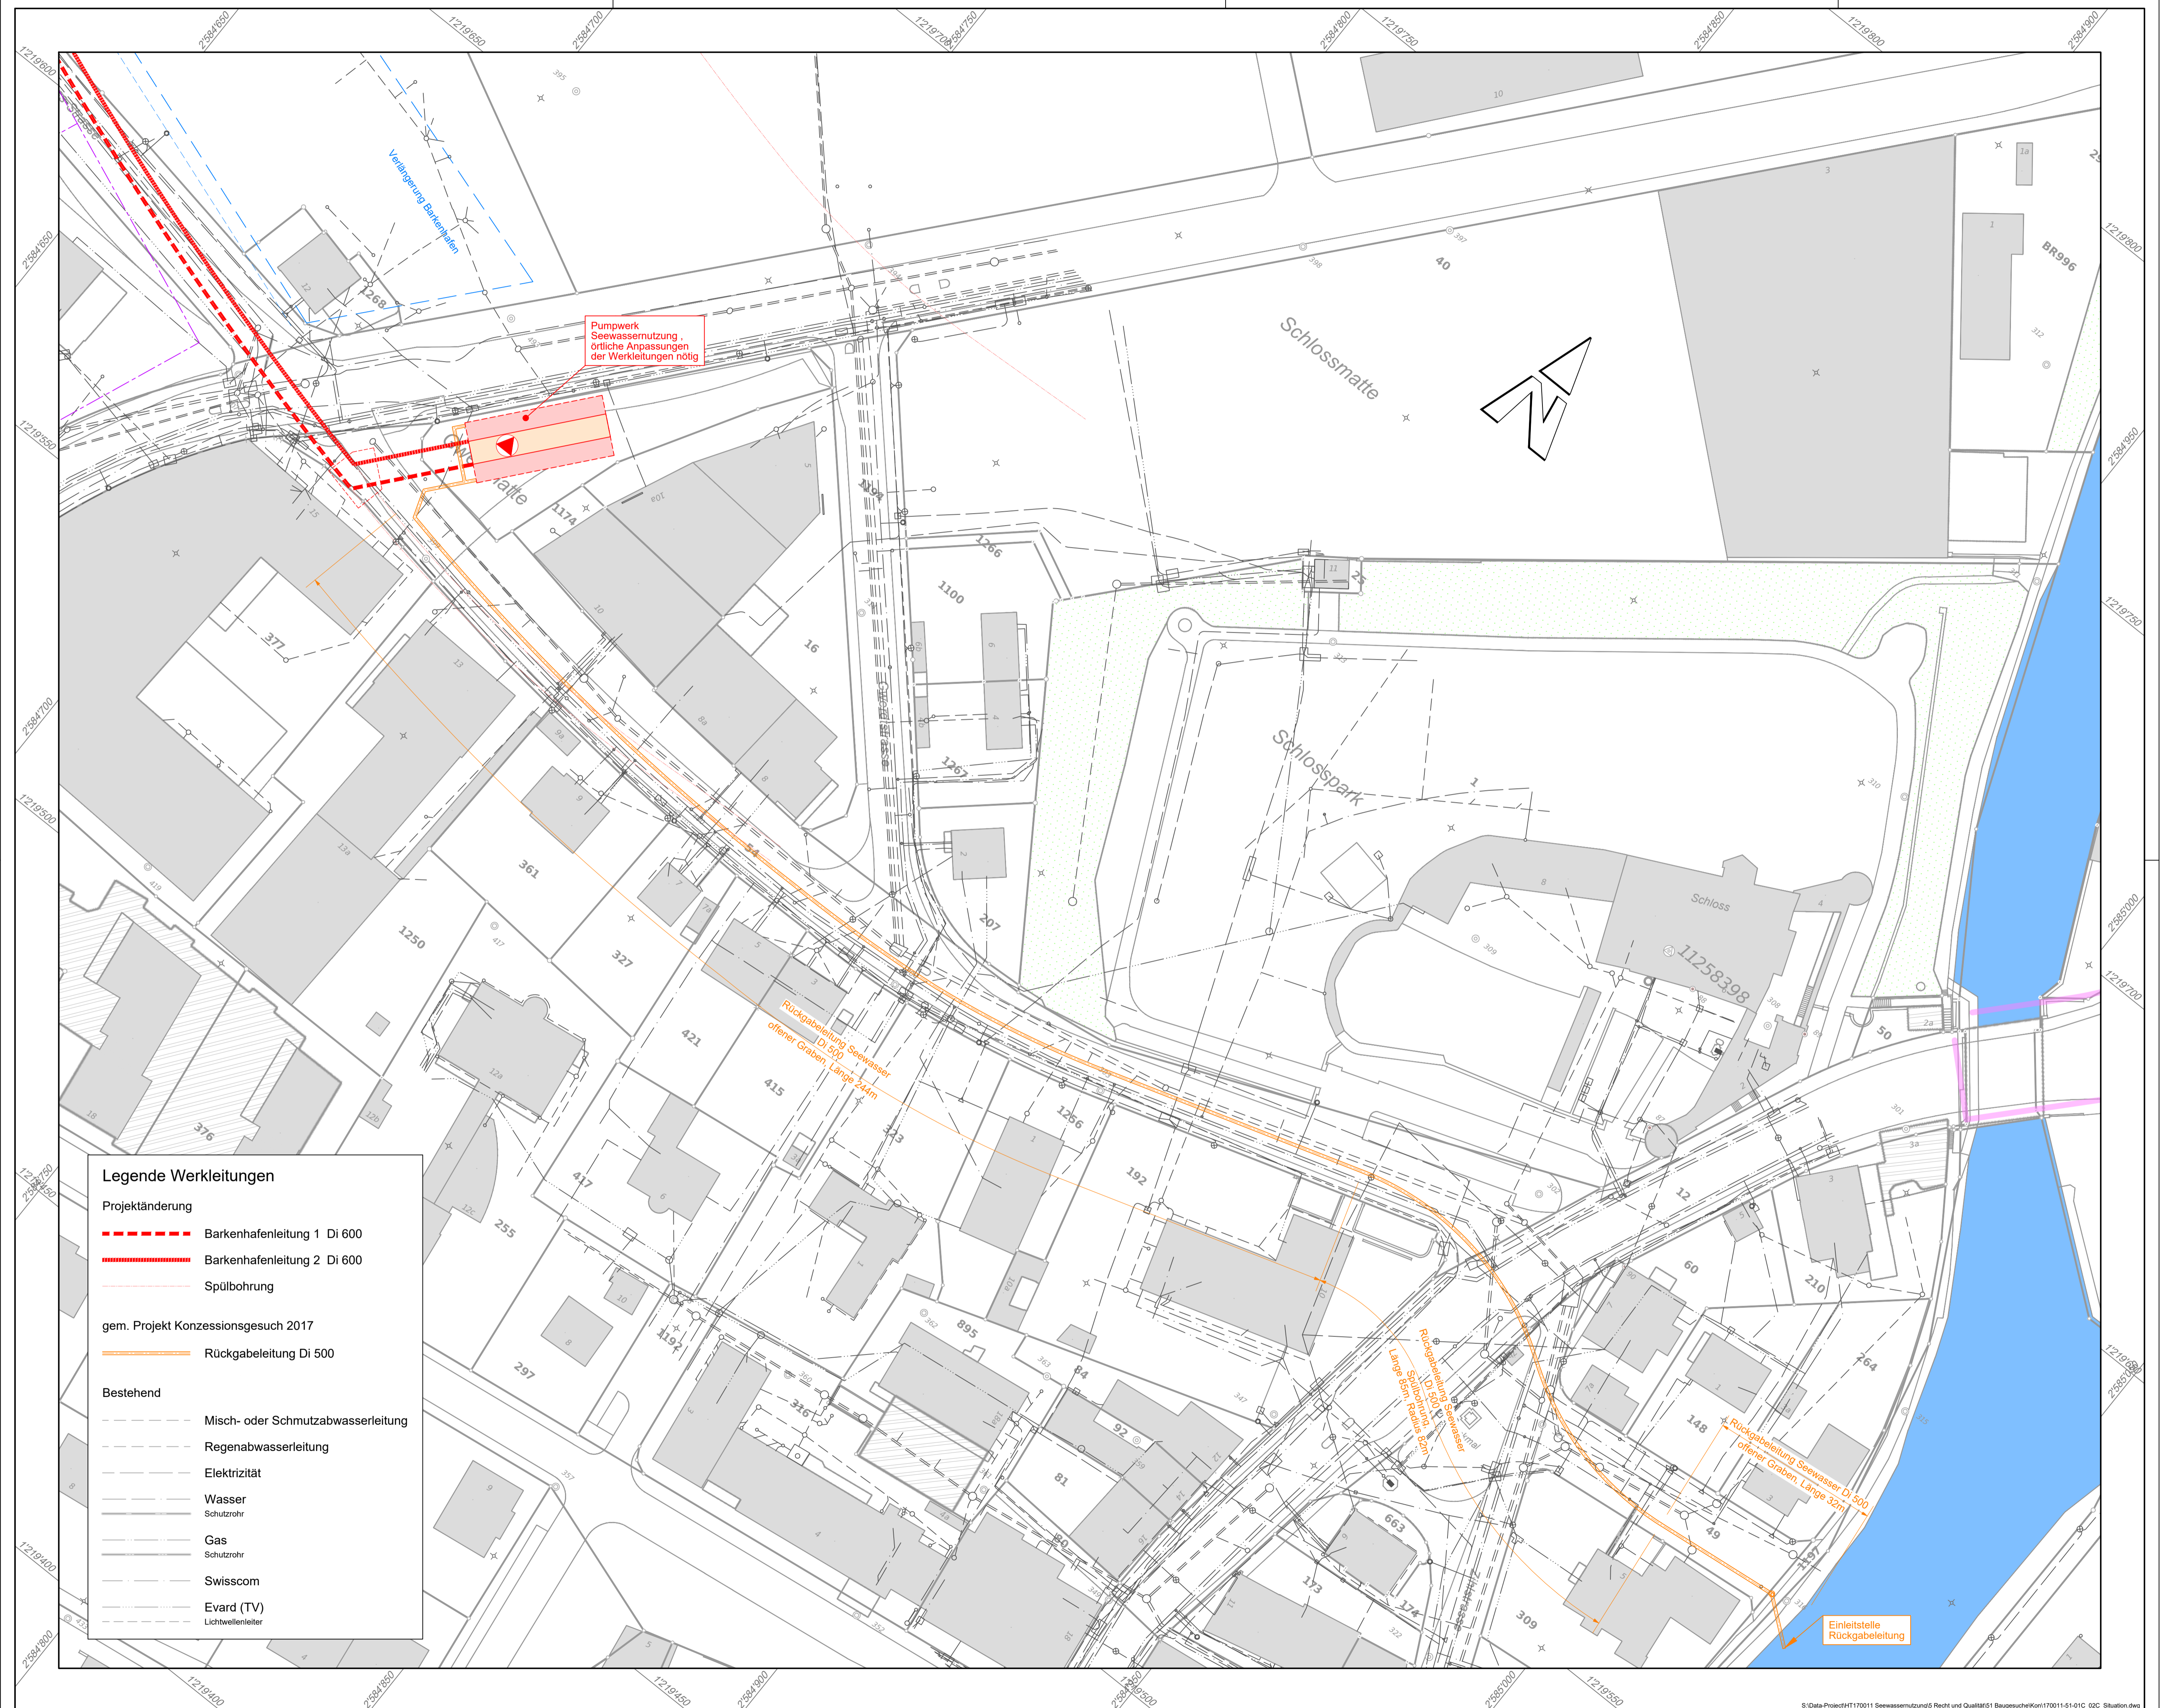

Legende Werkleitungen

Projektänderung

- Barkenhafenleitung 1 Di 600
- Barkenhafenleitung 2 Di 600
- Spülbohrung

gem. Projekt Konzessionsgesuch 2017

- Rückgabelung Di 500

Bestehend

- Misch- oder Schmutzabwasserleitung
- Regenabwasserleitung
- Elektrizität
- Wasser Schutzrohr
- Gas Schutzrohr
- Swisscom
- Evard (TV) Lichtwellenleiter